



比例尺: 1:500
比例尺: 1:500
比例尺: 1:500
比例尺: 1:500

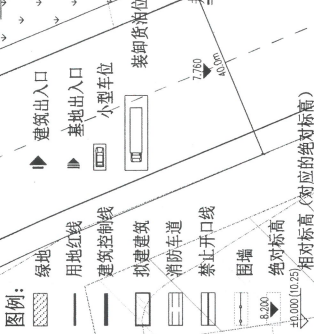

中晟汇创建设发展有限公司
业务范围: 风景园林工程专项乙级
证书编号: A23503524-004
有效期至: 2025年07月

注册建筑师
姓名: 李强
注册号: 3503524-004
有效期至: 2025年07月

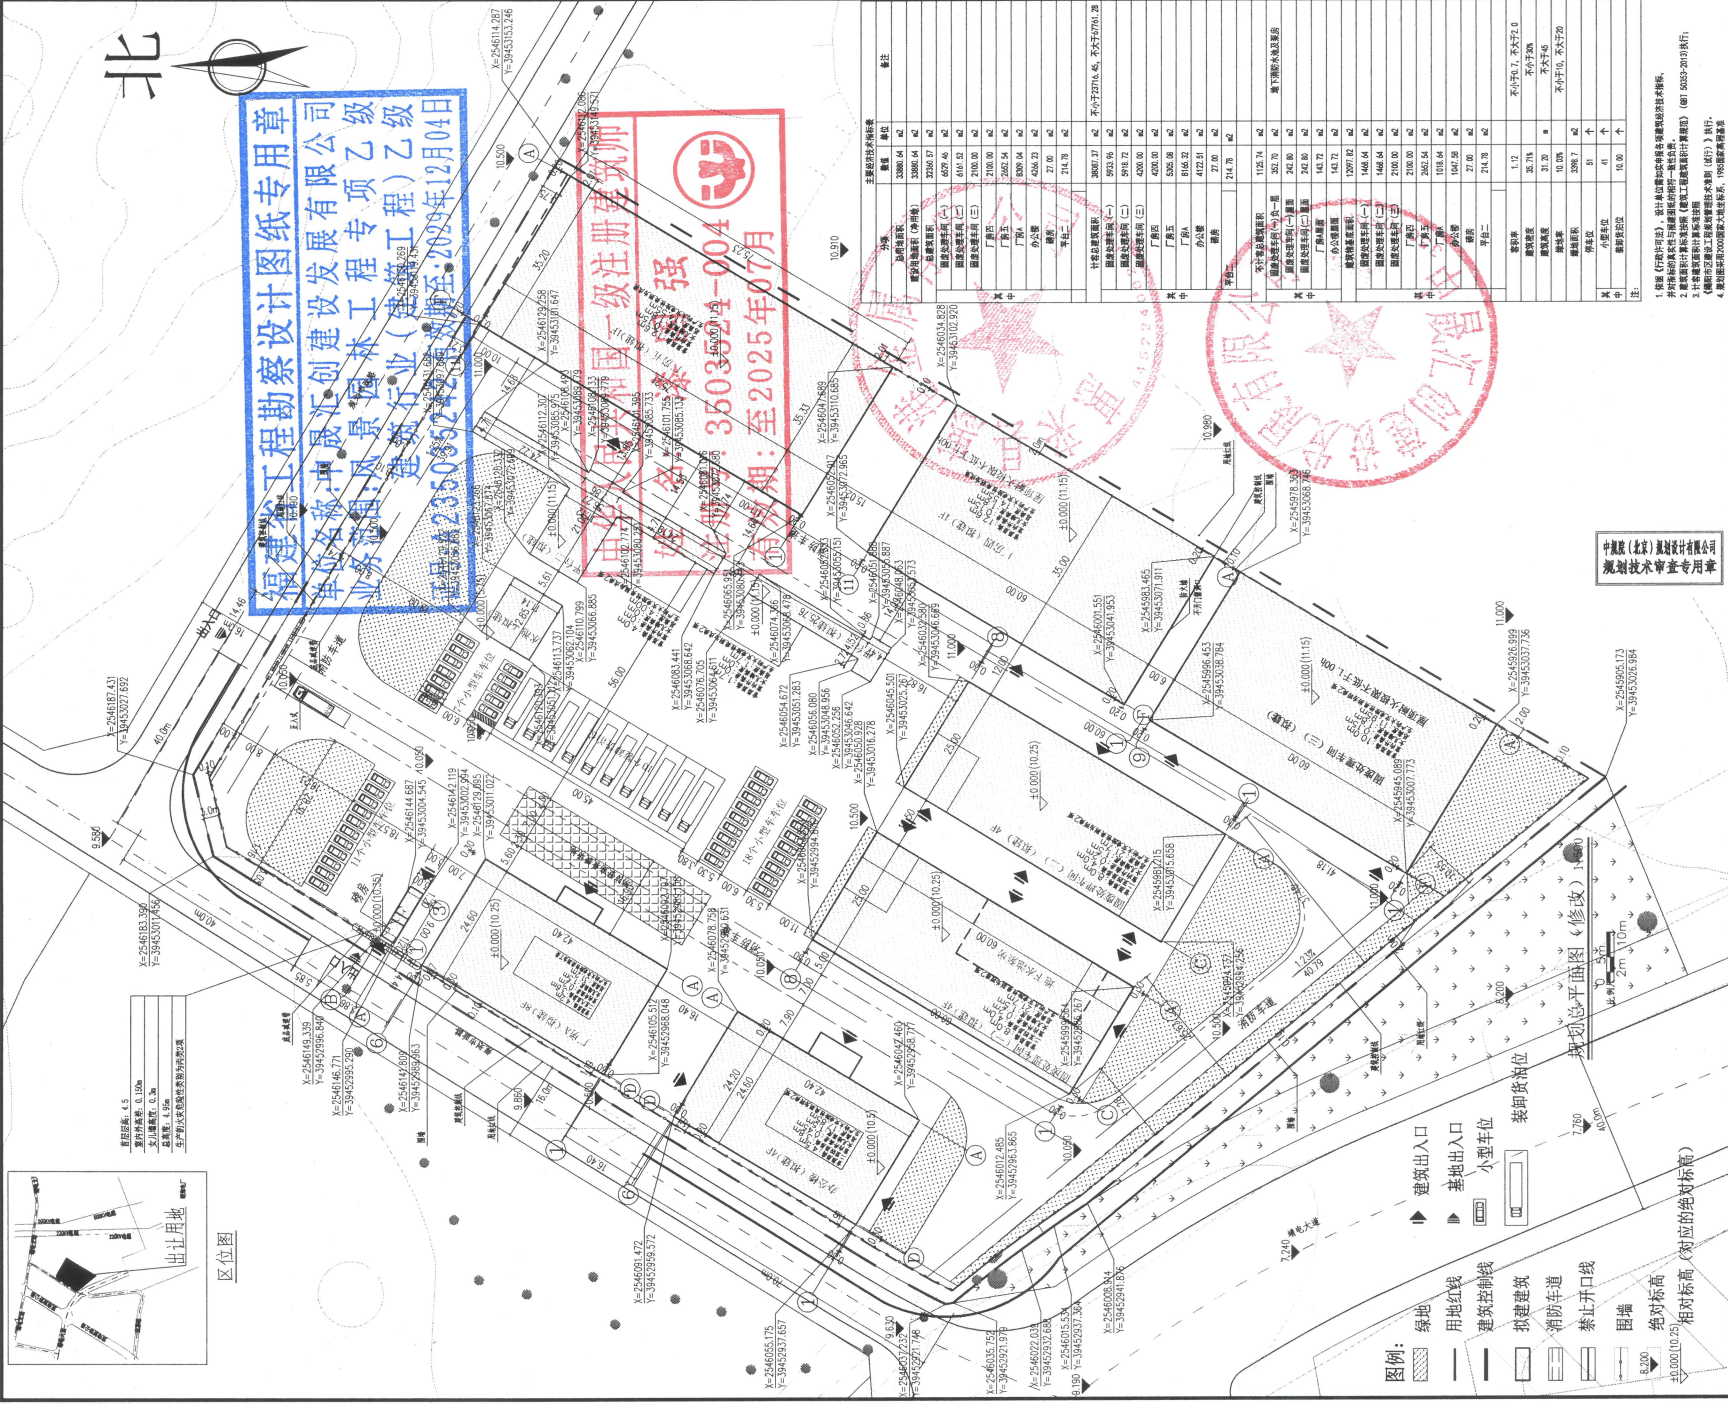

序号	名称	数量	单位	备注
1	建筑占地面积	2086.04	m ²	
2	建筑基底面积	2086.04	m ²	
3	建筑层数	2086.04	m ²	
4	建筑层数	2086.04	m ²	
中晟汇创
建设发展有限公司
Zhongsheng huichuang construction
and development co. Ltd

注: 非本公司书面批准, 不得随意复制或翻印, 违者必究。
2. 本图仅供施工参考, 不作为法律依据。
3. 本图仅供施工参考, 不作为法律依据。
4. 本图仅供施工参考, 不作为法律依据。

图纸专用章

注册建筑师执业章

注册结构师执业章

施工图审查批准单位:

施工图审查批准证书号:

建设单位:
惠来县惠港金属有限公司

项目名称:
钢材供销及回收加工项目

子项名称:

工程编号:

审定	李国强	注册证
工程负责人	李国强	注册证
专业负责人	谢中灿	注册证
审核	吴胜	注册证
校对	黄存龙	注册证
设计	谢中灿	注册证
制图	谢中灿	注册证

图名:
规划总平面图 (修改)

阶段	方案图	专业	建筑
图幅	A1	图号	1/1-02
日期	2025.03	版本号	1/1-02