


惠来县临港产业园化工新材料工业区工业大道东段（二期）工程建设用地红线图

地字第4452242024YG0019473号

用地红线各点坐标表

点号	X	Y
1	2545540.954	39411401.672
2	2545528.305	39411421.546
3	2545504.015	39411454.769
4	2545500.958	39411428.762
5	2545497.988	39411426.870
6	2545494.339	39411424.546
7	2545354.417	39411335.428
8	2545343.354	39411328.382
9	2545333.776	39411322.281
10	2545326.772	39411317.821
11	2545212.308	39411244.917
12	2545146.003	39411202.686
13	2545079.698	39411160.455
14	2545007.093	39411114.212
15	2545011.073	39411088.364
16	2545057.722	39411118.075
17	2545306.413	39411276.470
18	2545350.712	39411304.685
19	2545360.378	39411310.841
20	2545373.838	39411319.414
21	2545385.349	39411326.745
22	2545512.073	39411407.458
23	2545515.036	39411409.345
24	2545531.625	39411404.434
1	2545540.954	39411401.672

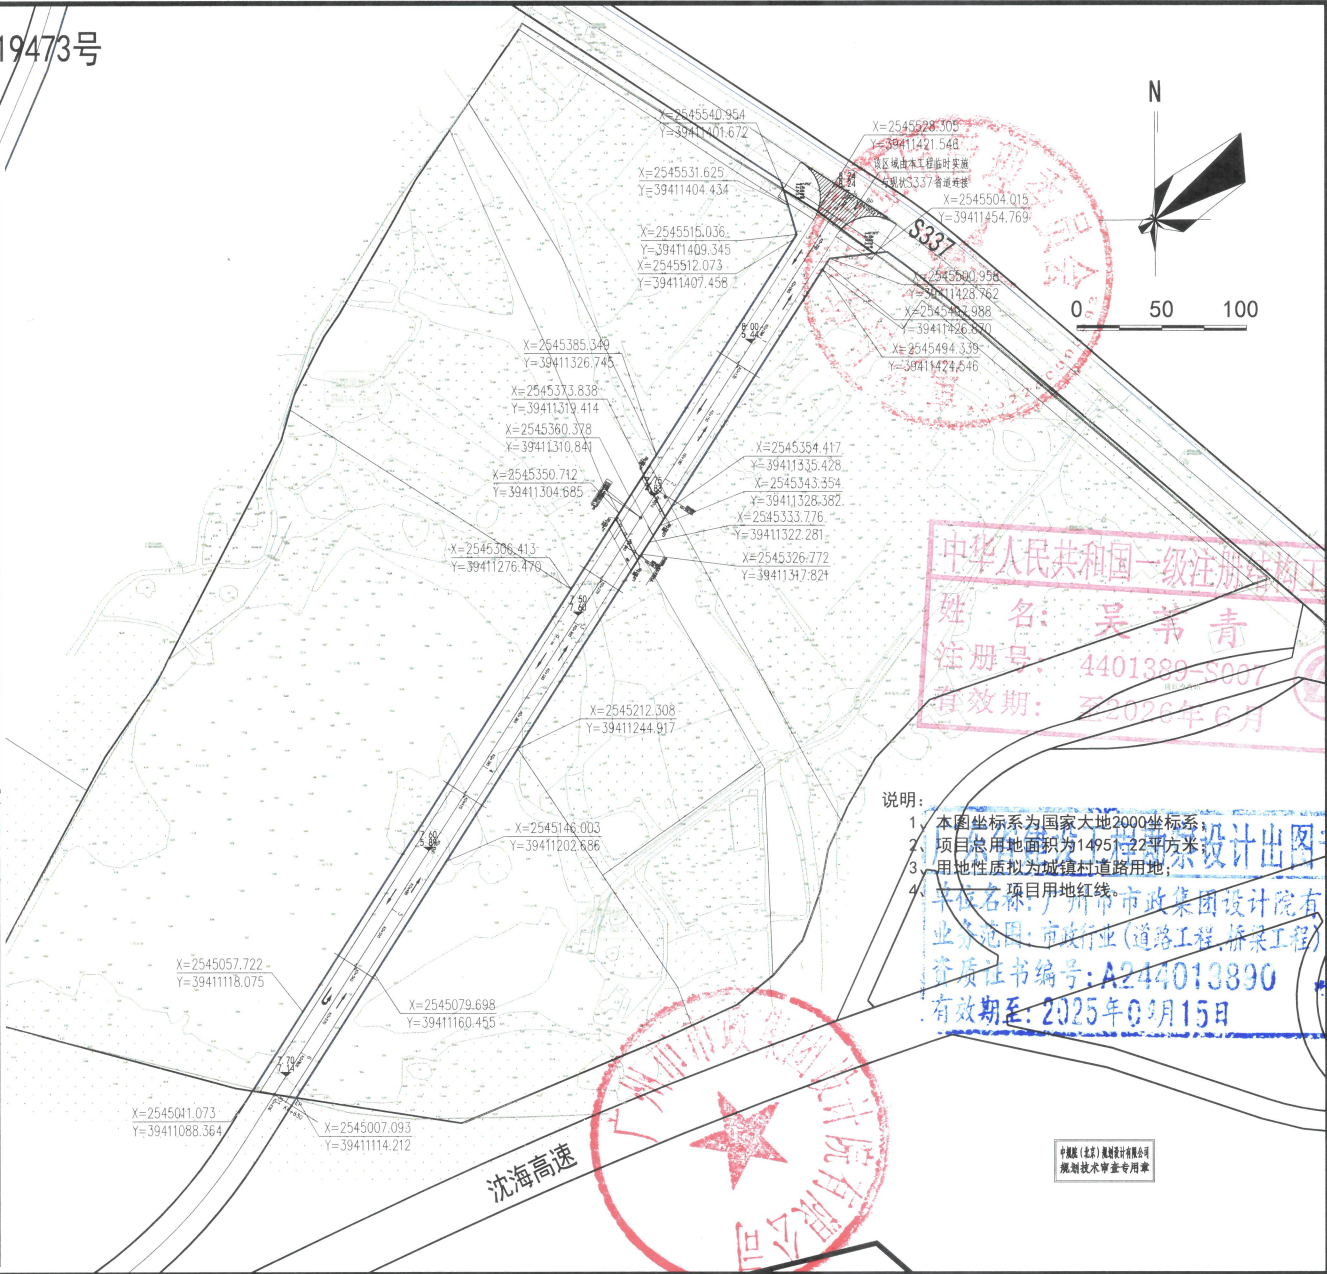

中华人民共和国一级注册结构工程师
姓名: 吴苇青
注册号: 4401389-S007
有效期: 至2026年6月

说明:
1. 本图坐标系为国家大地2000坐标系;
2. 项目总用地面积为14951.22平方米;
3. 用地性质拟为城镇村道路用地;
4. 项目名称: 广州市市政集团设计院有限公司
业务范围: 市政行业(道路工程、桥梁工程)专业乙级
资质证书编号: A244013890
有效期至: 2025年03月15日

中融服(北京)规划设计有限公司
规划技术审查专用章

广州市市政集团设计院有限公司
Guangzhou Municipal Group Design Institute Co., Ltd.

工程名称	惠来县临港产业园化工新材料工业区工业大道东段（二期）工程	工程编号	
建设单位	惠来县临港产业园管理委员会	图号	01
审定	张楠	项目负责	黄伟明
审核	周立权	专业负责	吴苇青
复核	刘丁嘉	设计	顾鹏飞
总平面图		工程阶段	报建
		日期	2024.10