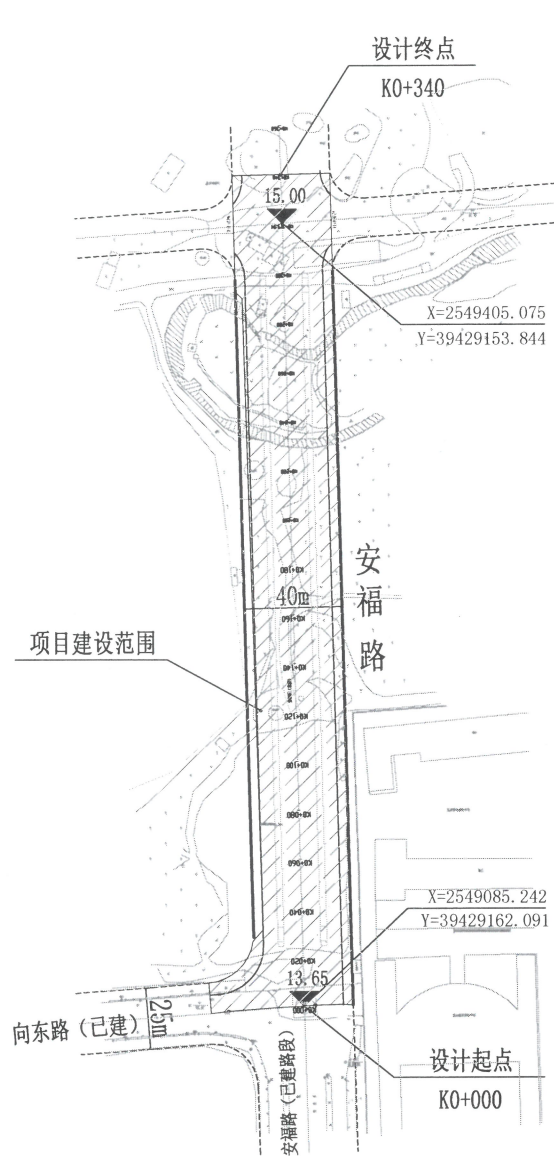


道路总平面图

说明:

1. 本图比例为1:2000, 图中尺寸以米为单位。
2. 坐标系统采用2000国家大地系统, 中央子午线为117° 00', 高程系统采用1985国家高程基准。
3. 本图路线为安福路(北段), 道路等级为城市次干道, 设计速度40km/h。
4. 本项目用地面积为13034m², 土地用途为城镇村道路用地。

X=2549438.165
Y=39429610.180

雷河路



中华人民共和国一级注册建筑师

姓名: 王领

注册号: 4406286-010

有效期: 至2027年12月16日



广东省建设工程勘察设计出图专用章

单位名称: 联诚创展工程设计有限公司

业务范围: 市政行业(排水工程、道路工程)乙级

证书编号: A244062864

有效期至: 2029年07月

设计单位 DESIGN INSTITUTE		
工程 联诚创展工程设计有限公司 Liancheng Chuangzhan (Guangdong) Engineering Design Co., Ltd.		
资质等级	市政行业 (道路工程、排水工程) 专业乙级	
	风景园林 工程设计专项乙级	
	建筑行业 (建筑工程) 乙级	
	A244062864	
证书编号	A244062864	
单位出图专用章 Stamp of Design Firm		
勘察设计出图专用章		
联诚创展工程设计有限公司		
业(排水工程、道路工程)		
4062864		
9年07月		
建设单位 Client	惠来县公路事务中心	
工程名称 Project Name	安福路北段(向东路至科研路段)建设工程	
图纸名称 Drawing Title	道路总平面图	
审定 Approved by	高旬	高旬
审核 Verified by	王书增	王书增
项目负责人 Project manager	王领	王领
专业负责人 Professional manager	金怡美	金怡美
校核 Checked by	霍东权	霍东权
设计 Designer	金怡美	金怡美
专业 Discipline	道路工程	
版本编号 Version No.		
比例 Scale		
设计阶段 Stage	报建	
图号 Drawing No.	DL-03	
日期 Date	2026.06	

中国(总)勘察设计大师
注册技术审查专用章