

建筑设计单位
ARCHITECTURAL DESIGN UNIT



鼎正建筑设计有限公司
DINGZHENG ARCHITECTURAL DESIGN CO., LTD.

工程设计资质证书编号: A31100358
资质证书(建筑工程)编号: A31100358
资质证书(市政公用工程)编号: A31100358
资质证书(机电安装工程)编号: A31100358
资质证书(消防设施工程)编号: A31100358
资质证书(环保工程)编号: A31100358
资质证书(园林绿化工程)编号: A31100358
资质证书(城市照明工程)编号: A31100358
资质证书(古建筑工程专业承包)编号: A31100358
资质证书(文物保护工程)编号: A31100358
资质证书(其他专业工程)编号: A31100358



工程勘察设计单位出图专用章
单位名称 鼎正建筑设计有限公司
证书编号 16-02358-1
业务范围 建筑工程
有效期至 2020年03月17日

中华人民共和国一级注册建筑师
姓名: 张利霞
注册号: 6114920-005
有效期至: 2023年02月05日

注册执业章
REGISTERED SEAL

项目: 惠来县汇恒源化工有限公司
新材料生产项目

子项目: 新材料生产项目

限名: 总平面图

项目总负责人: 张利霞

审定人: 曹瑞娟

专业负责人: 张利霞

审核人: 叶群洛

校对人: 曹瑞娟

设计人: 刘铭洋


专业: 建筑

版本: 1

日期: 2026年03月

阶段: 方案

图号: ZT-01

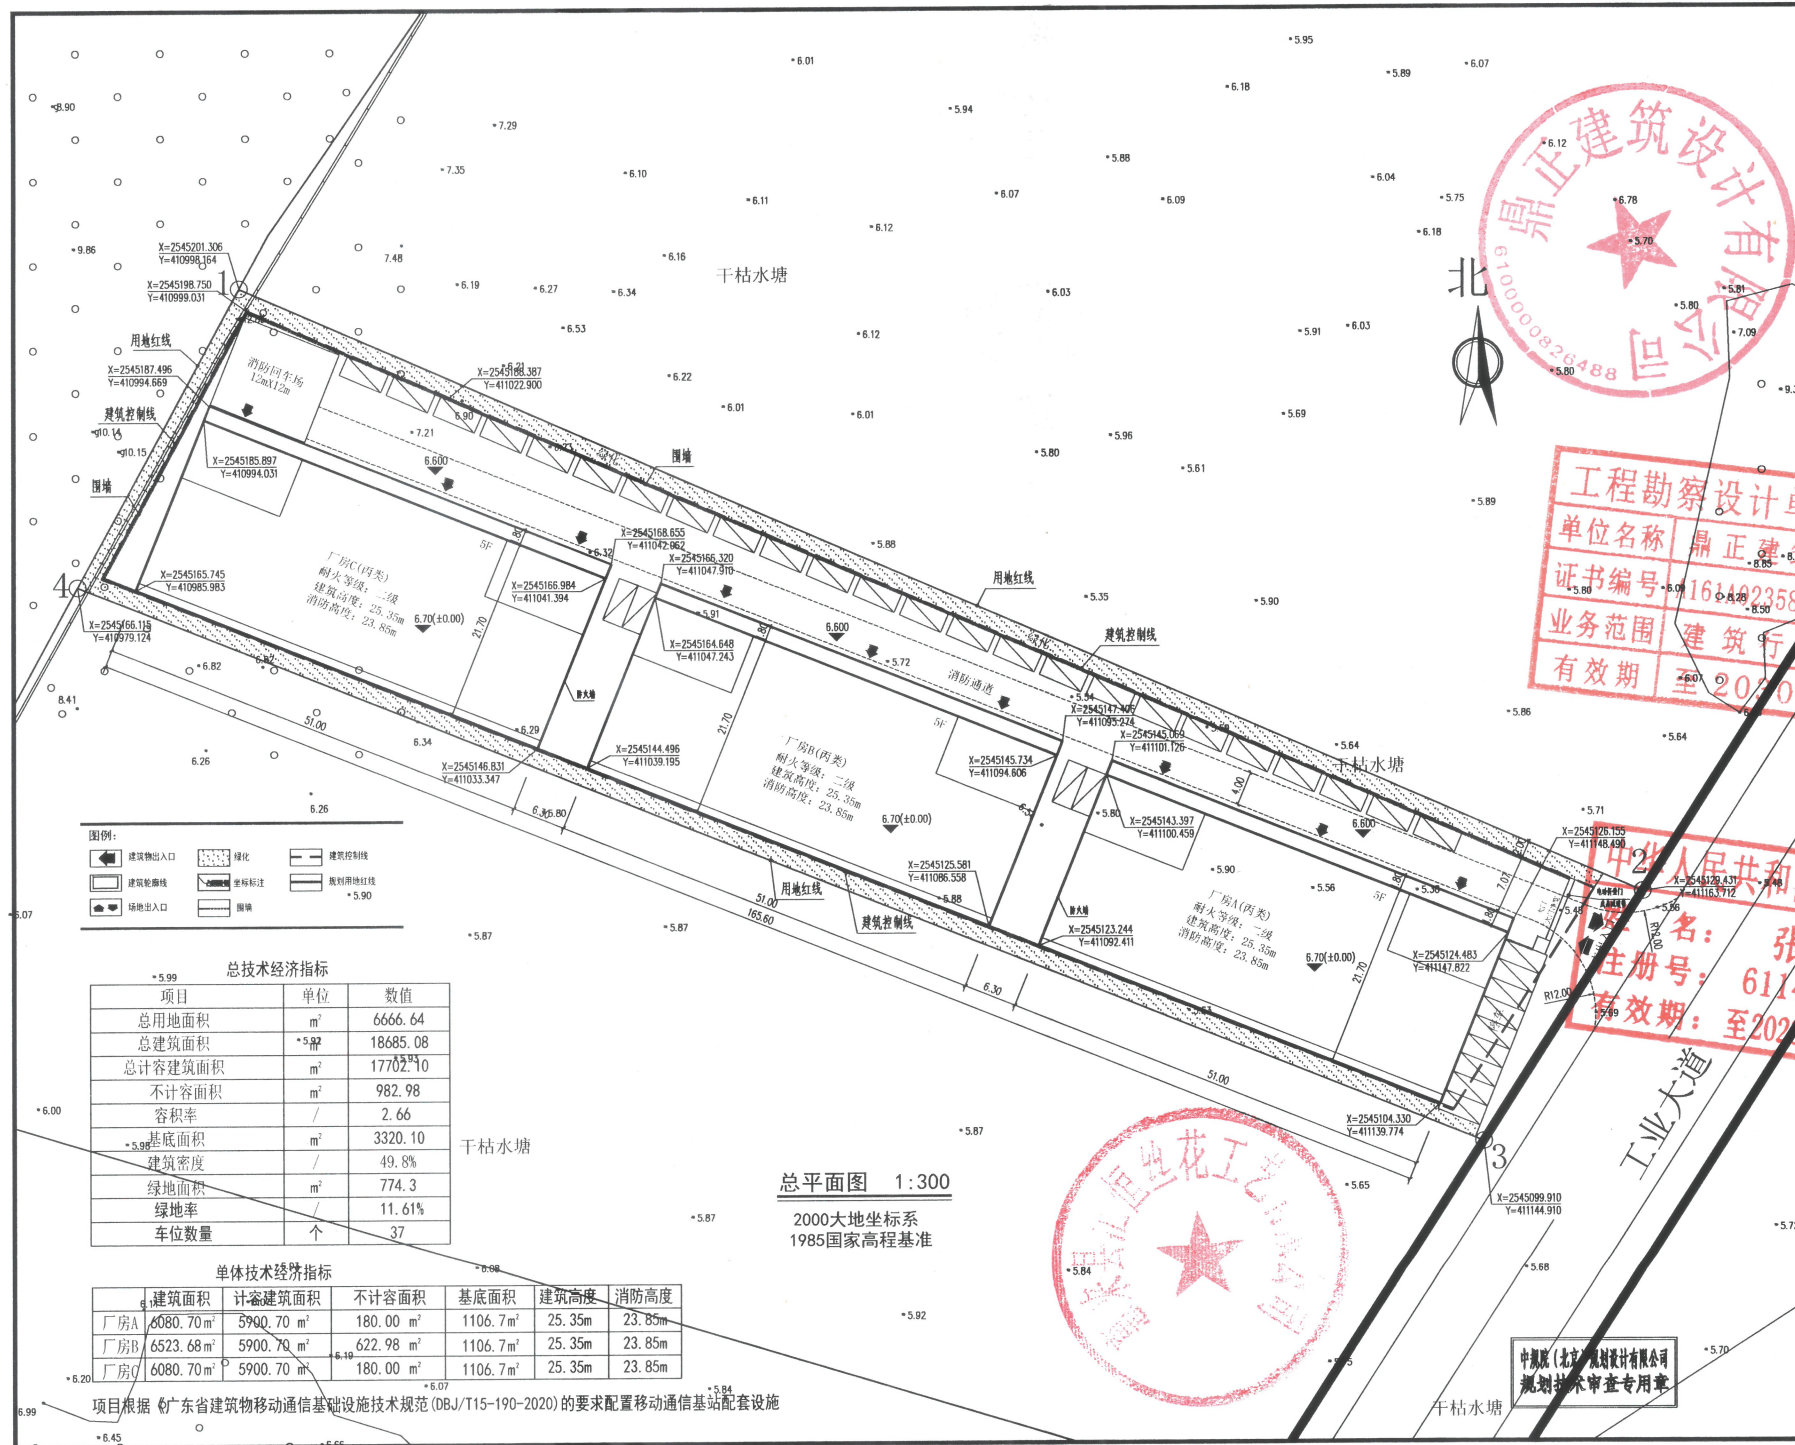

总平面图 1:300
2000大地坐标系
1985国家高程基准

总技术经济指标		
项目	单位	数值
总用地面积	m ²	6666.64
总建筑面积	m ²	18685.08
总计容建筑面积	m ²	17702.10
不计容面积	m ²	982.98
容积率	/	2.66
基底面积	m ²	3320.10
建筑密度	/	49.8%
绿地面积	m ²	774.3
绿地率	/	11.61%
车位数量	个	37

单位技术经济指标					
建筑名称	建筑面积	计容建筑面积	不计容面积	基底面积	建筑高度
厂房A	6080.70 m ²	5900.70 m ²	180.00 m ²	1106.7 m ²	25.35m
厂房B	6523.68 m ²	5900.70 m ²	622.98 m ²	1106.7 m ²	25.35m
厂房C	6080.70 m ²	5900.70 m ²	180.00 m ²	1106.7 m ²	25.35m

项目根据《广东省建筑物移动通信基础设施技术规范》(DBJ/T15-190-2020)的要求配置移动通信基站配套设施