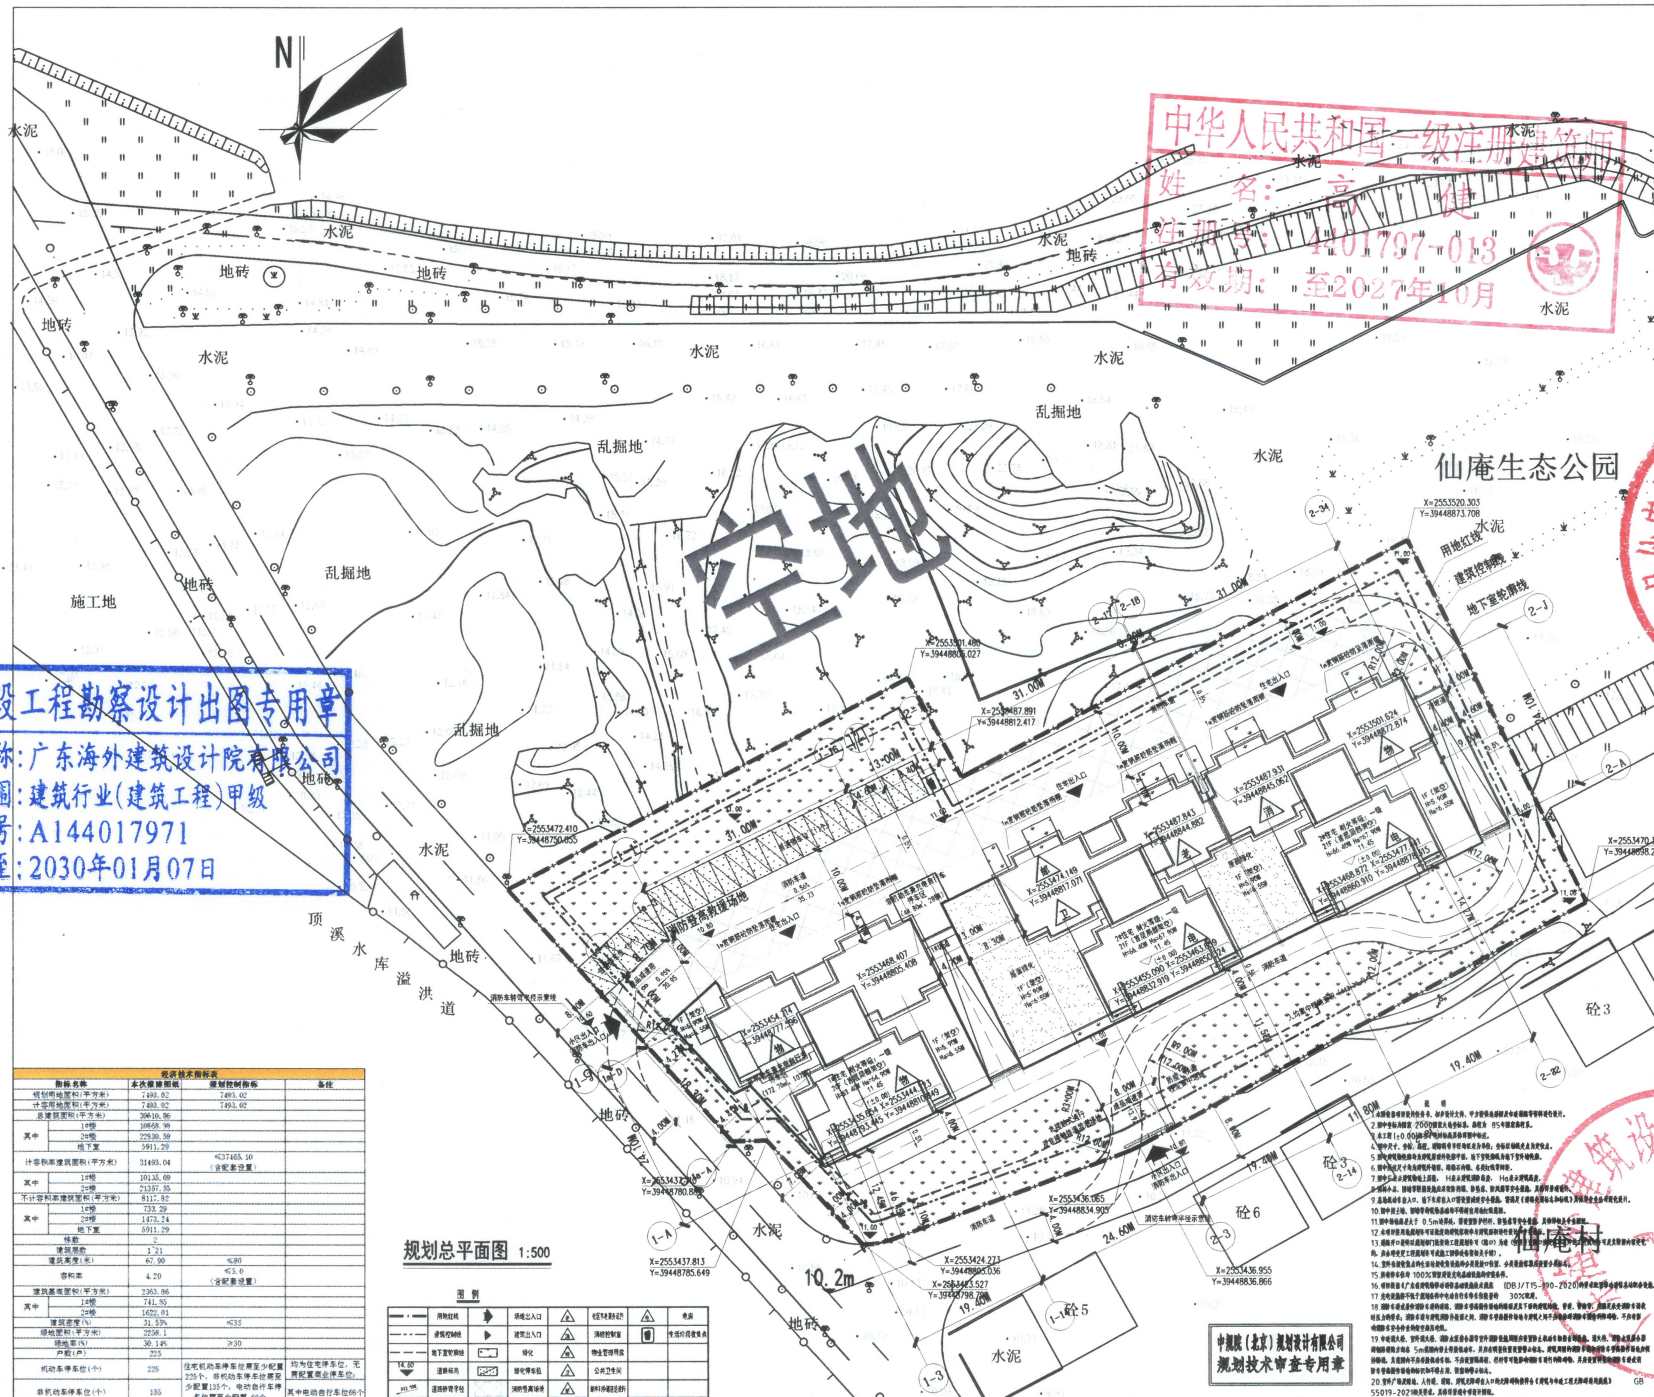


广东省建设工程勘察设计出图专用章

单位名称: 广东海外建筑设计院有限公司
业务范围: 建筑行业(建筑工程)甲级
资质证书编号: A144017971
有效期至: 2030年01月07日

[illegible]

规划总平面图 1:500

	消防红线		场地出入口		业主车辆禁止		电表
	消防控制线		疏散出入口		垃圾分类箱		生活垃圾收集点
	地下室车位线		绿化		物业管理用房		
	限高标志		绿化停车位		公共卫生间		
	无障碍停车位		消防物资堆放		临时存储区材料		


中规院(北京)规划设计有限公司
规划技术审查专用章

注: 1、此图纸应按相关规定进行报审审批手续后方可用于施工。
2、此图纸必须经图审机构审查合格盖章后方可用于施工。
3、此图纸须加盖本院出图专用章, 否则一律无效。

注册章

工程设计出图专用章

★ 平面位置示意图 Key Plan

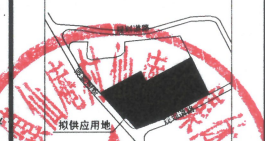

版本 Rev.	修订内容 Descriptions	修订日期 Date	修订人 By
建设单位: Client 惠来县仙庵镇仙庵村仙庵组集体经济组织			

工程名称	Project Title
------	---------------

子项名称	Sub-Title
------	-----------

图纸名称: Drawing Title

规划总平面图

图别 DWG. Style 方案	业务号 Job NO. 2024R-041
---------------------	--------------------------

图号 DWG. NO.	日期 Date
IS-Z-01	2025.05

电子文件名 File Name	版本 Rev. NO.
	01

审 Examined	定 潘 宁	15
---------------	----------	----

审 核 Checked	高 健	高健
总 总 考	高 健	高健

总 负 责 Project Chief	高 健	高健
专业负责	高 健	高健

Discipline Check		同题
校对 Design Checked	林琳	林琳

设计 Design	林宏伦	林宏伦
--------------	-----	-----



广东海外建筑设计院有限公司

GUANGDONG OVERSEAS ARCHITECTURAL
DESIGN INSTITUTE COMPANY LIMITED

工程设计证书编号: (甲级) A144017971

1