

# 隆江镇污水处理厂地块控制性详细规划批前公示

## 公示说明

隆江镇人民政府拟对隆江镇污水处理厂地块控制性详细规划进行批前公示，公开征询公众意见。



公示时间：30天  
公示日期：2022年4月29日至2022年5月29日

### 公示内容：

#### 一、用地概况

规划地块位于隆江镇区东侧，罗溪河南侧，北临规划善德大道，面积0.60公顷（9.00亩）。

#### 二、规划方案

##### 1. 建设内容


建设隆江镇污水处理厂，设计规模为5000m<sup>3</sup>/d。

##### 2. 用地控制指标

地块LJ-09-01，用地性质为排水用地，容积率≤0.6，建筑密度≤45%，绿地率≥20%，建筑高度≤22m。

#### 附注：


- 该图仅为示意图，方案以最后审批批复为准。
- 陈述申辩意见反馈方式：
  - 信函反馈意见，请邮寄至隆江镇人民政府收，邮政编码：515235。所有反馈意见请注明“隆江镇污水处理厂地块控制性详细规划”字样。
  - 网上反馈意见，请登录查询网址，在对应公示图下方直接发表意见。
  - 反馈意见邮箱：ljnb0663@163.com。所有反馈意见请注明“隆江镇污水处理厂地块控制性详细规划”字样。
- 有效反馈期最后一天24:00，逾期视为无效意见，不予采纳。
- 有效反馈意见：注明真实联系人姓名、联系电话、联系地址（本人应亲笔签名并附身份证复印件，单位陈述材料应由法人代表和单位签章），如反馈意见时间信息不准确或不完整无法及时进一步核对有关情况的视为无效意见。
- 查询网址：隆江镇人民政府门户网站（<http://www.huilai.gov.cn/bmzz/ljzrmzf/index.html>）
- 本期公示图纸共1张，即本图。

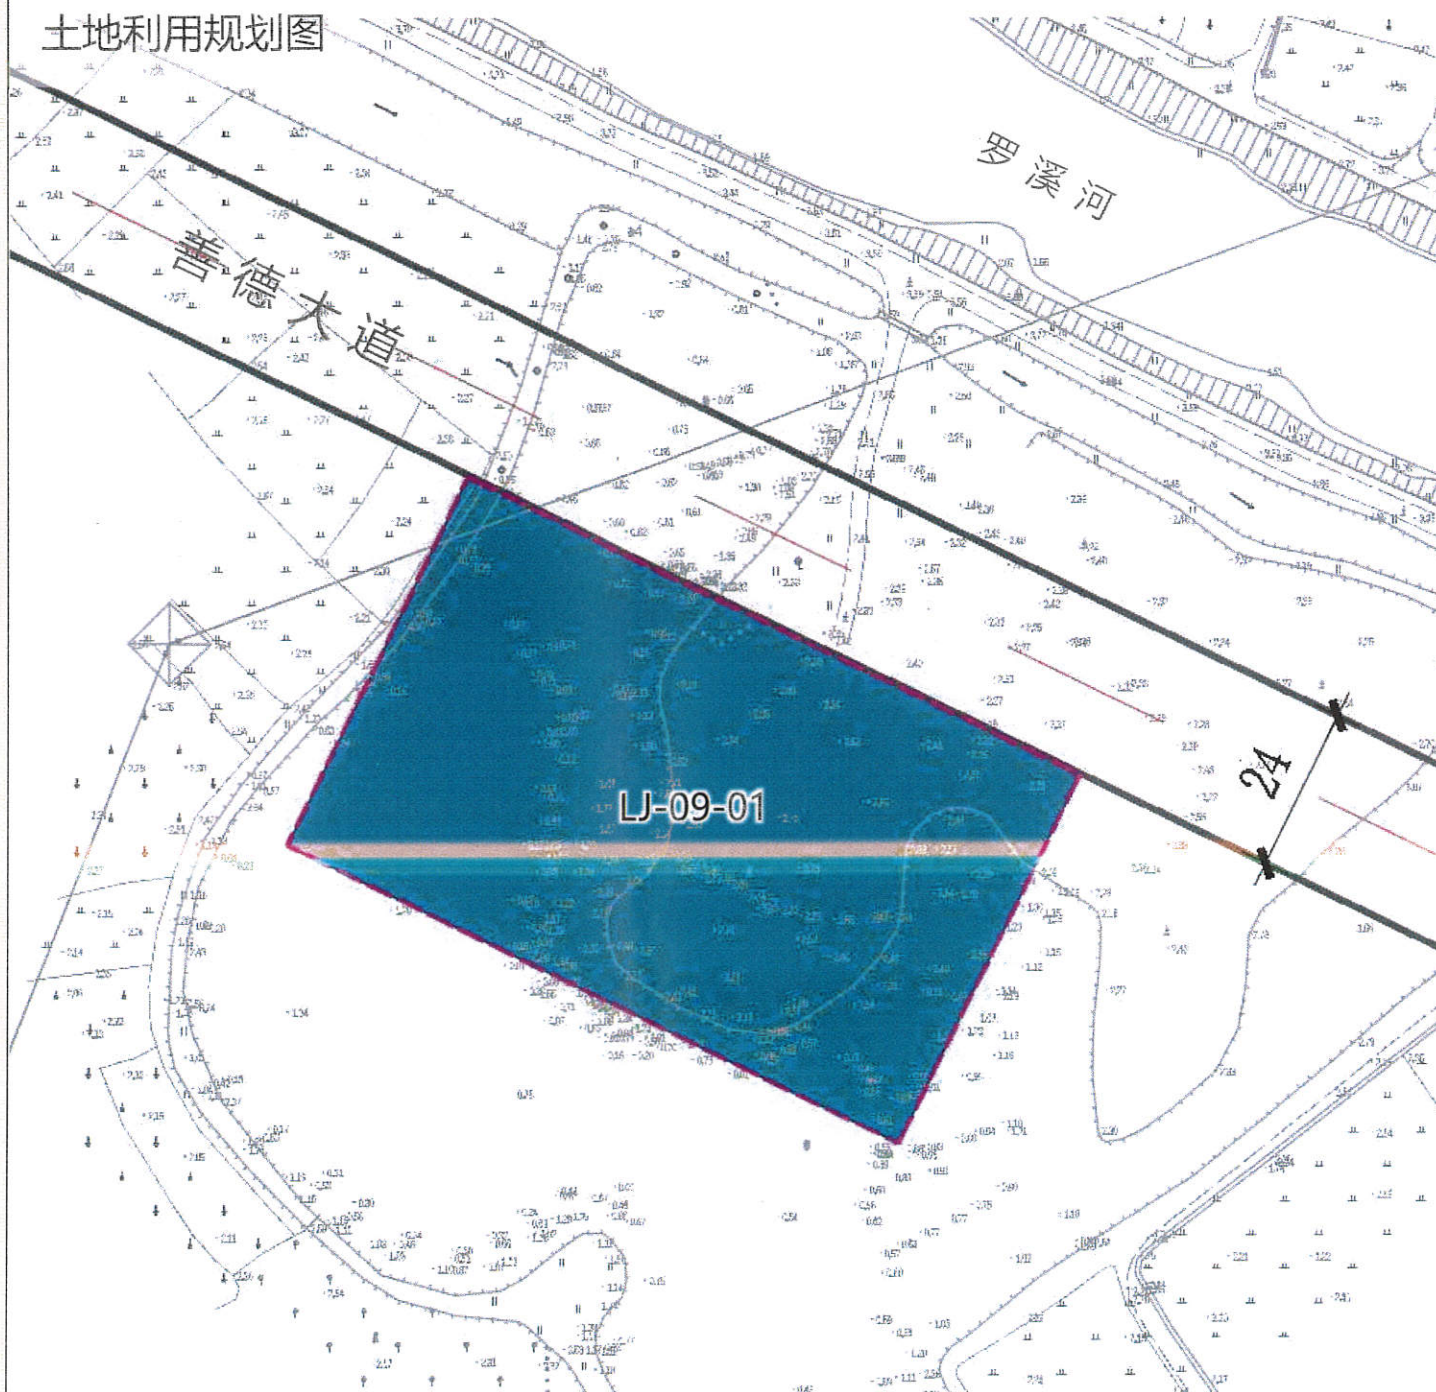

用地控制指标表

地块编号	用地代码	用地名称	净用地面积 (m <sup>2</sup> )	容积率	建筑密度 (%)	绿地率 (%)	建筑高度 (m)
LJ-09-01	U21	排水用地	6000.00	0.6	45	20	22

## 区位图

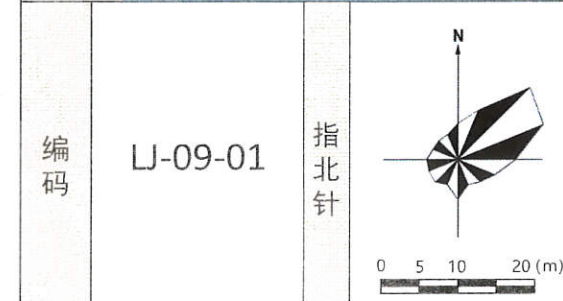

## 图例

- 排水用地
- LJ-09-01 地块编码
- 单元范围线