


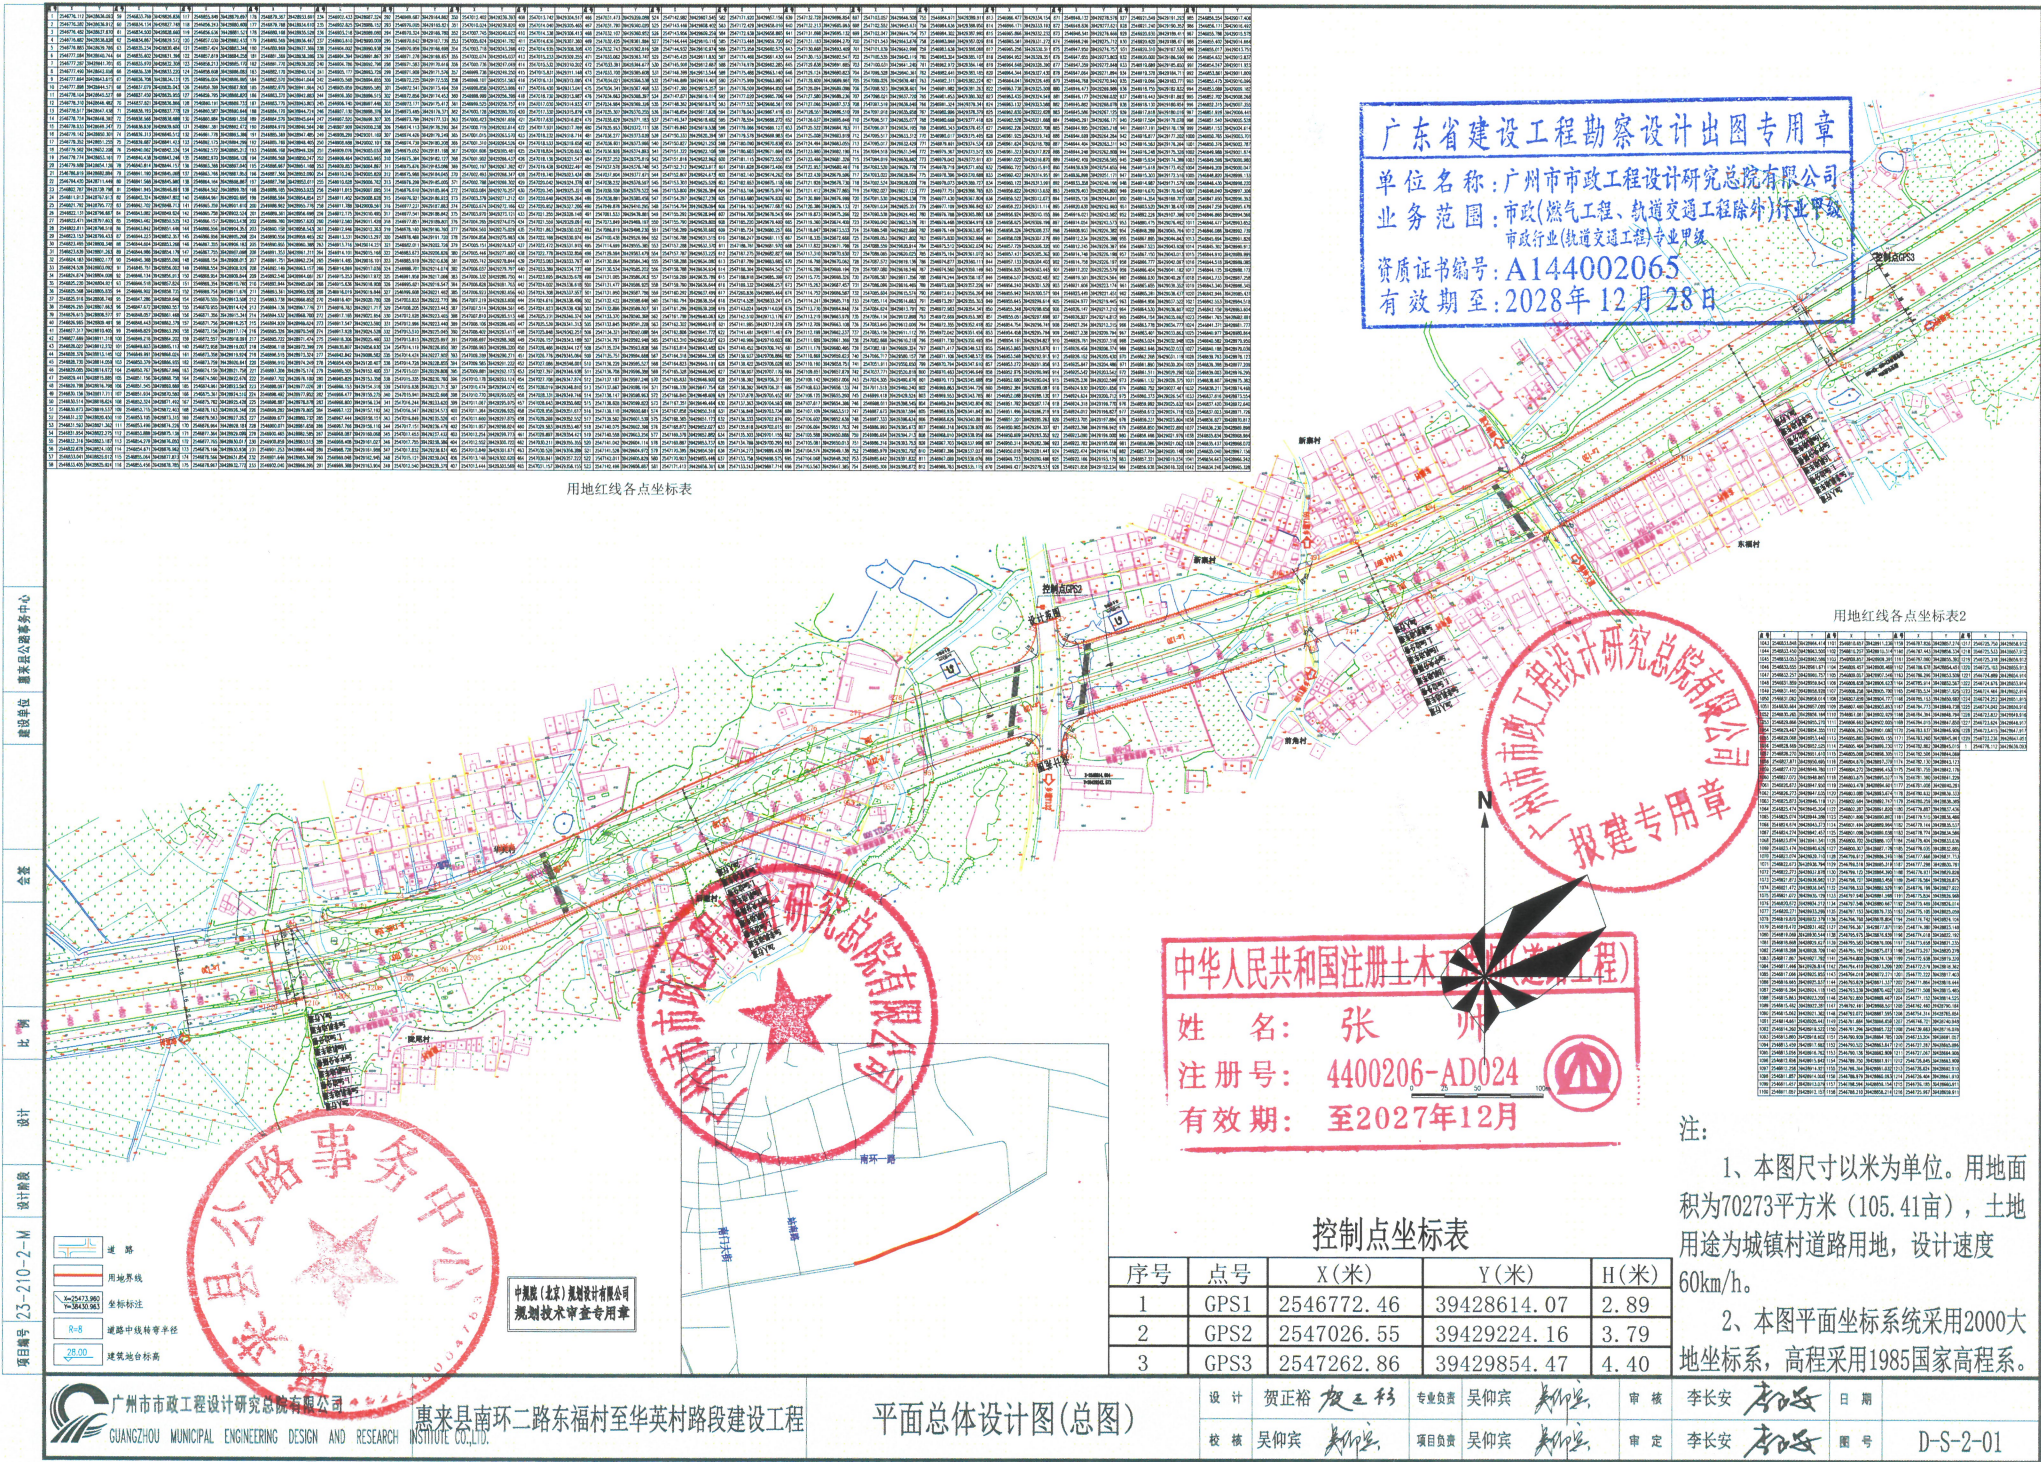

广东省建设工程勘察设计出图专用章
单位名称: 广州市市政工程设计研究总院有限公司
业务范围: 市政(燃气工程、轨道交通工程除外)行业甲级
市政行业(轨道交通工程)专业甲级
资质证书编号: A144002065
有效期至: 2028年12月28日

用地红线各点坐标表

用地红线各点坐标表2

序号	点号	X(米)	Y(米)	H(米)
1	GPS1	2546772.46	39428614.07	2.89
2	GPS2	2547026.55	39429224.16	3.79
3	GPS3	2547262.86	39429854.47	4.40

中华人民共和国注册土木(道路工程)
姓名: 张 州
注册号: 4400206-AD024
有效期: 至2027年12月

控制点坐标表

序号	点号	X(米)	Y(米)	H(米)
1	GPS1	2546772.46	39428614.07	2.89
2	GPS2	2547026.55	39429224.16	3.79
3	GPS3	2547262.86	39429854.47	4.40

注:
1、本图尺寸以米为单位。用地面积为70273平方米(105.41亩),土地用途为城镇村道路用地,设计速度60km/h。
2、本图平面坐标系系统采用2000大地坐标系,高程采用1985国家高程系。