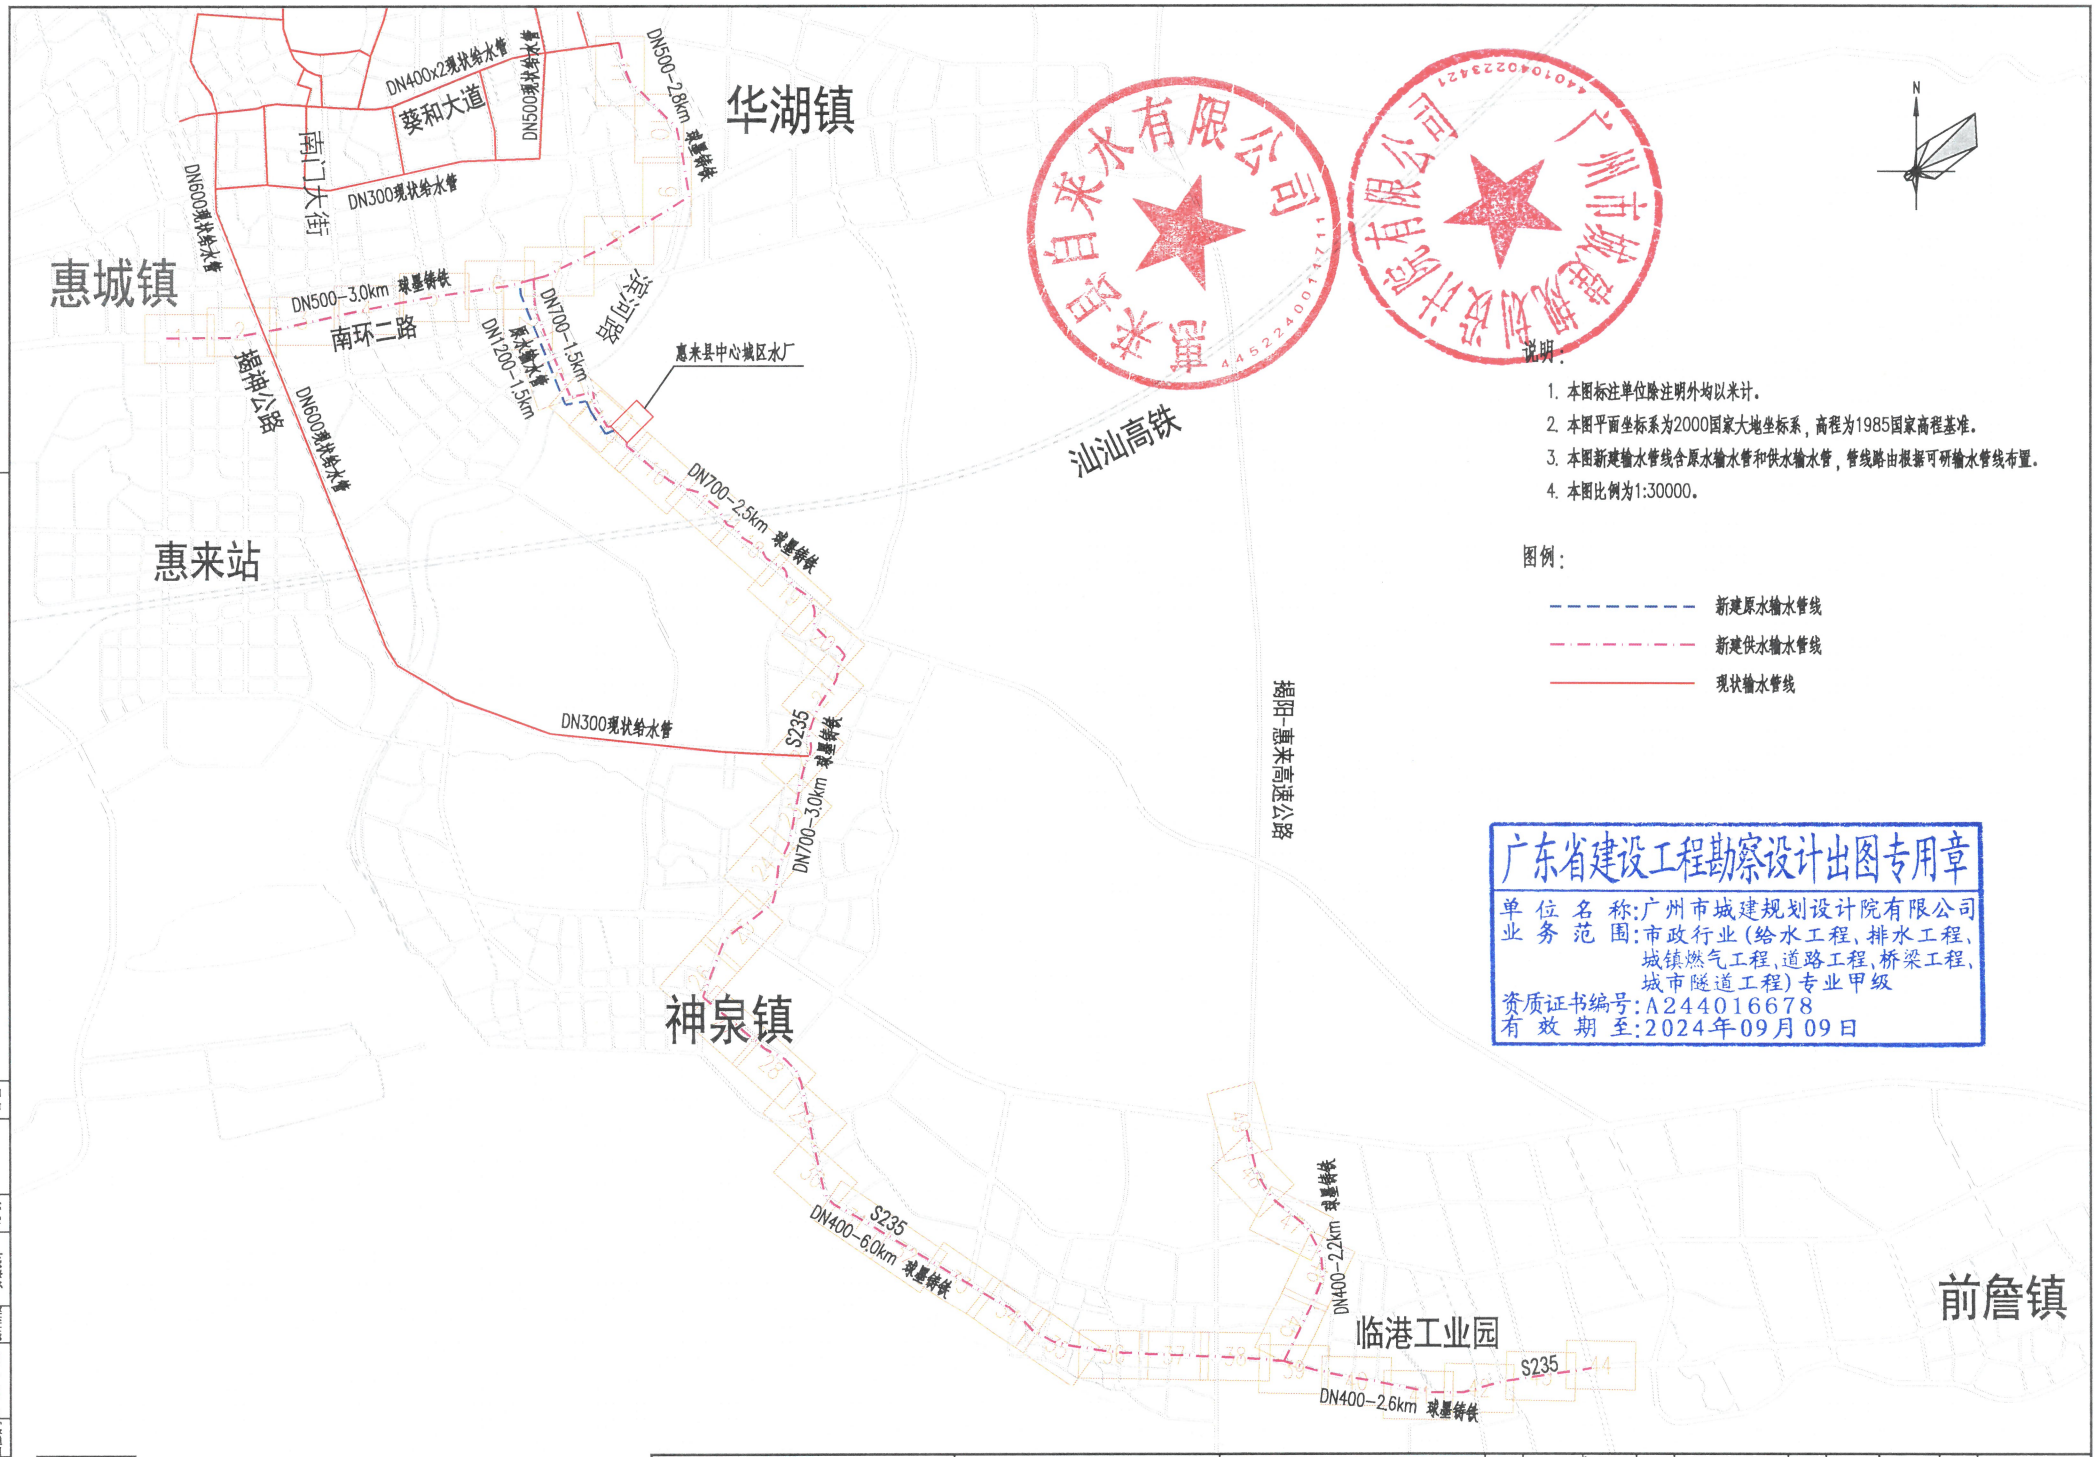

说明：

1. 本图标注单位除注明外均以米计。
2. 本图平面坐标系为2000国家大地坐标系，高程为1985国家高程基准。
3. 本图新建输水管线含原水输水管和供水输水管，管线路由根据可研输水管线布置。
4. 本图比例为1:30000。

图例：

- 新建原水输水管线
- 新建供水输水管线
- 现状输水管线

广东省建设工程勘察设计出图专用章

单位名称：广州市城建规划设计院有限公司
业务范围：市政行业（给水工程、排水工程、城镇燃气工程、道路工程、桥梁工程、城市隧道工程）专业甲级
资质证书编号：A244016678
有效期至：2024年09月09日

广州市城建规划设计院有限公司 Guangzhou Urban Construction Planning & Design Co.,Ltd.	惠来县中心城区水厂工程—厂外管网工程	给水管道总平面图	设计	蔡文泉	专业负责	刘辉	审核	林程彬	日期	2022.05
			校核	黄华毅	项目负责	刘辉	审定	祝雄涛	图号	GW-P1-01

会签 | 比例 | 方案设计 | 设计阶段 | 工程编号 P1-024-1-SWF

中国建设工程勘察设计协会 建筑设计专业专用章