



# 揭阳港前詹作业区通用码头一期工程生产与辅助建设项目

25377.26-394367.72

竣工测量总平面图

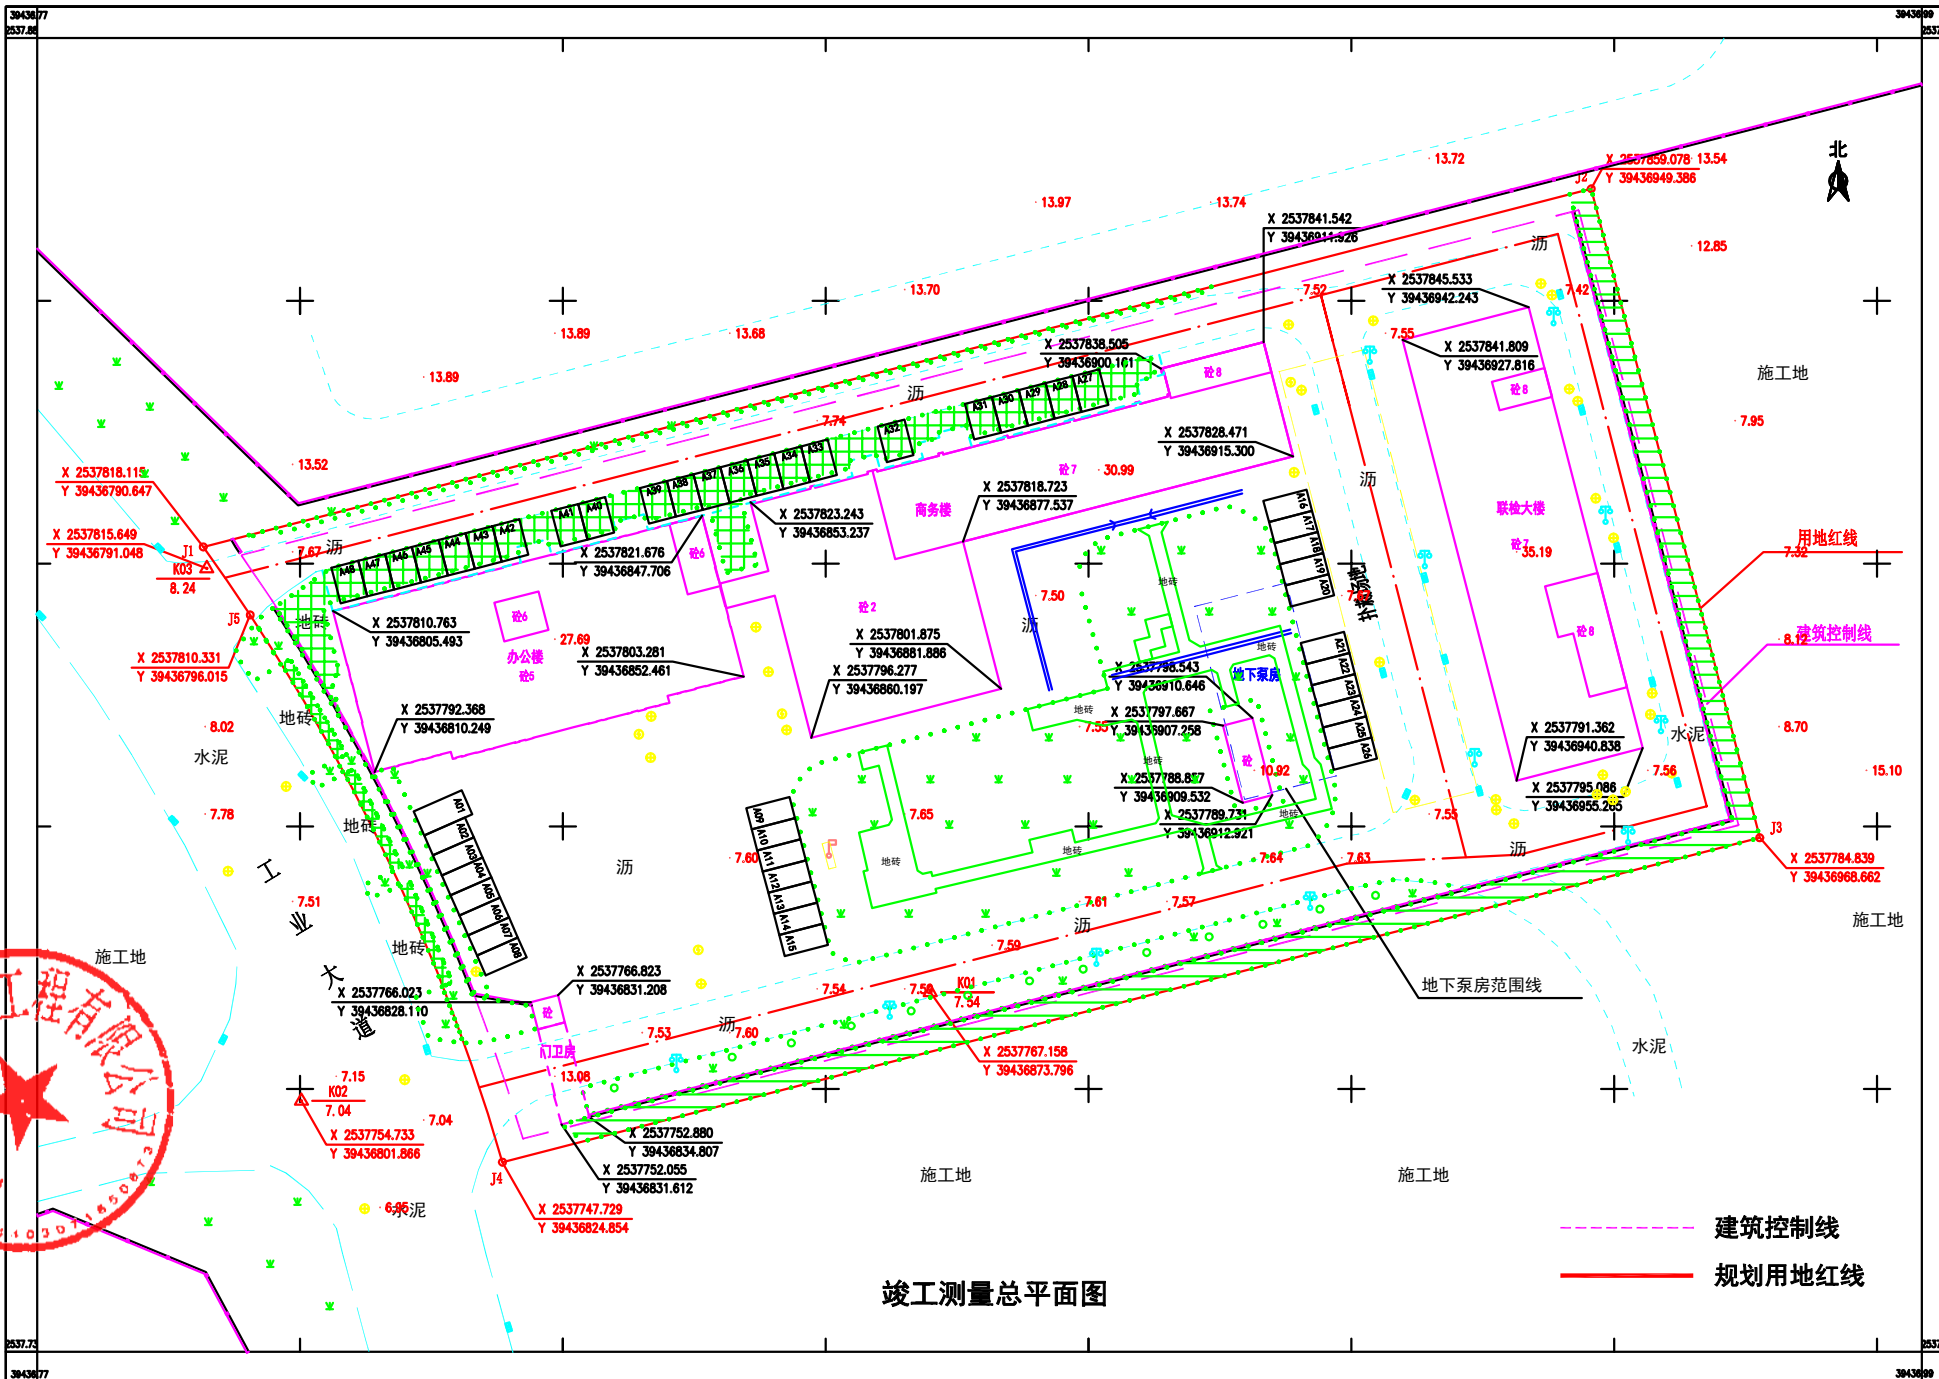

深圳市华勘工程技术有限公司

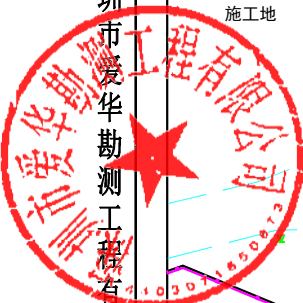

2024年11月15日数字化制图  
2000国家大地坐标系, 中央子午线117度。  
1985国家高程基准  
2017年图式

测量员: 傅先涛  
绘图员: 傅先涛  
检查员: 赵毕生