


25458. 47-394528. 92

竣工测量总平面图

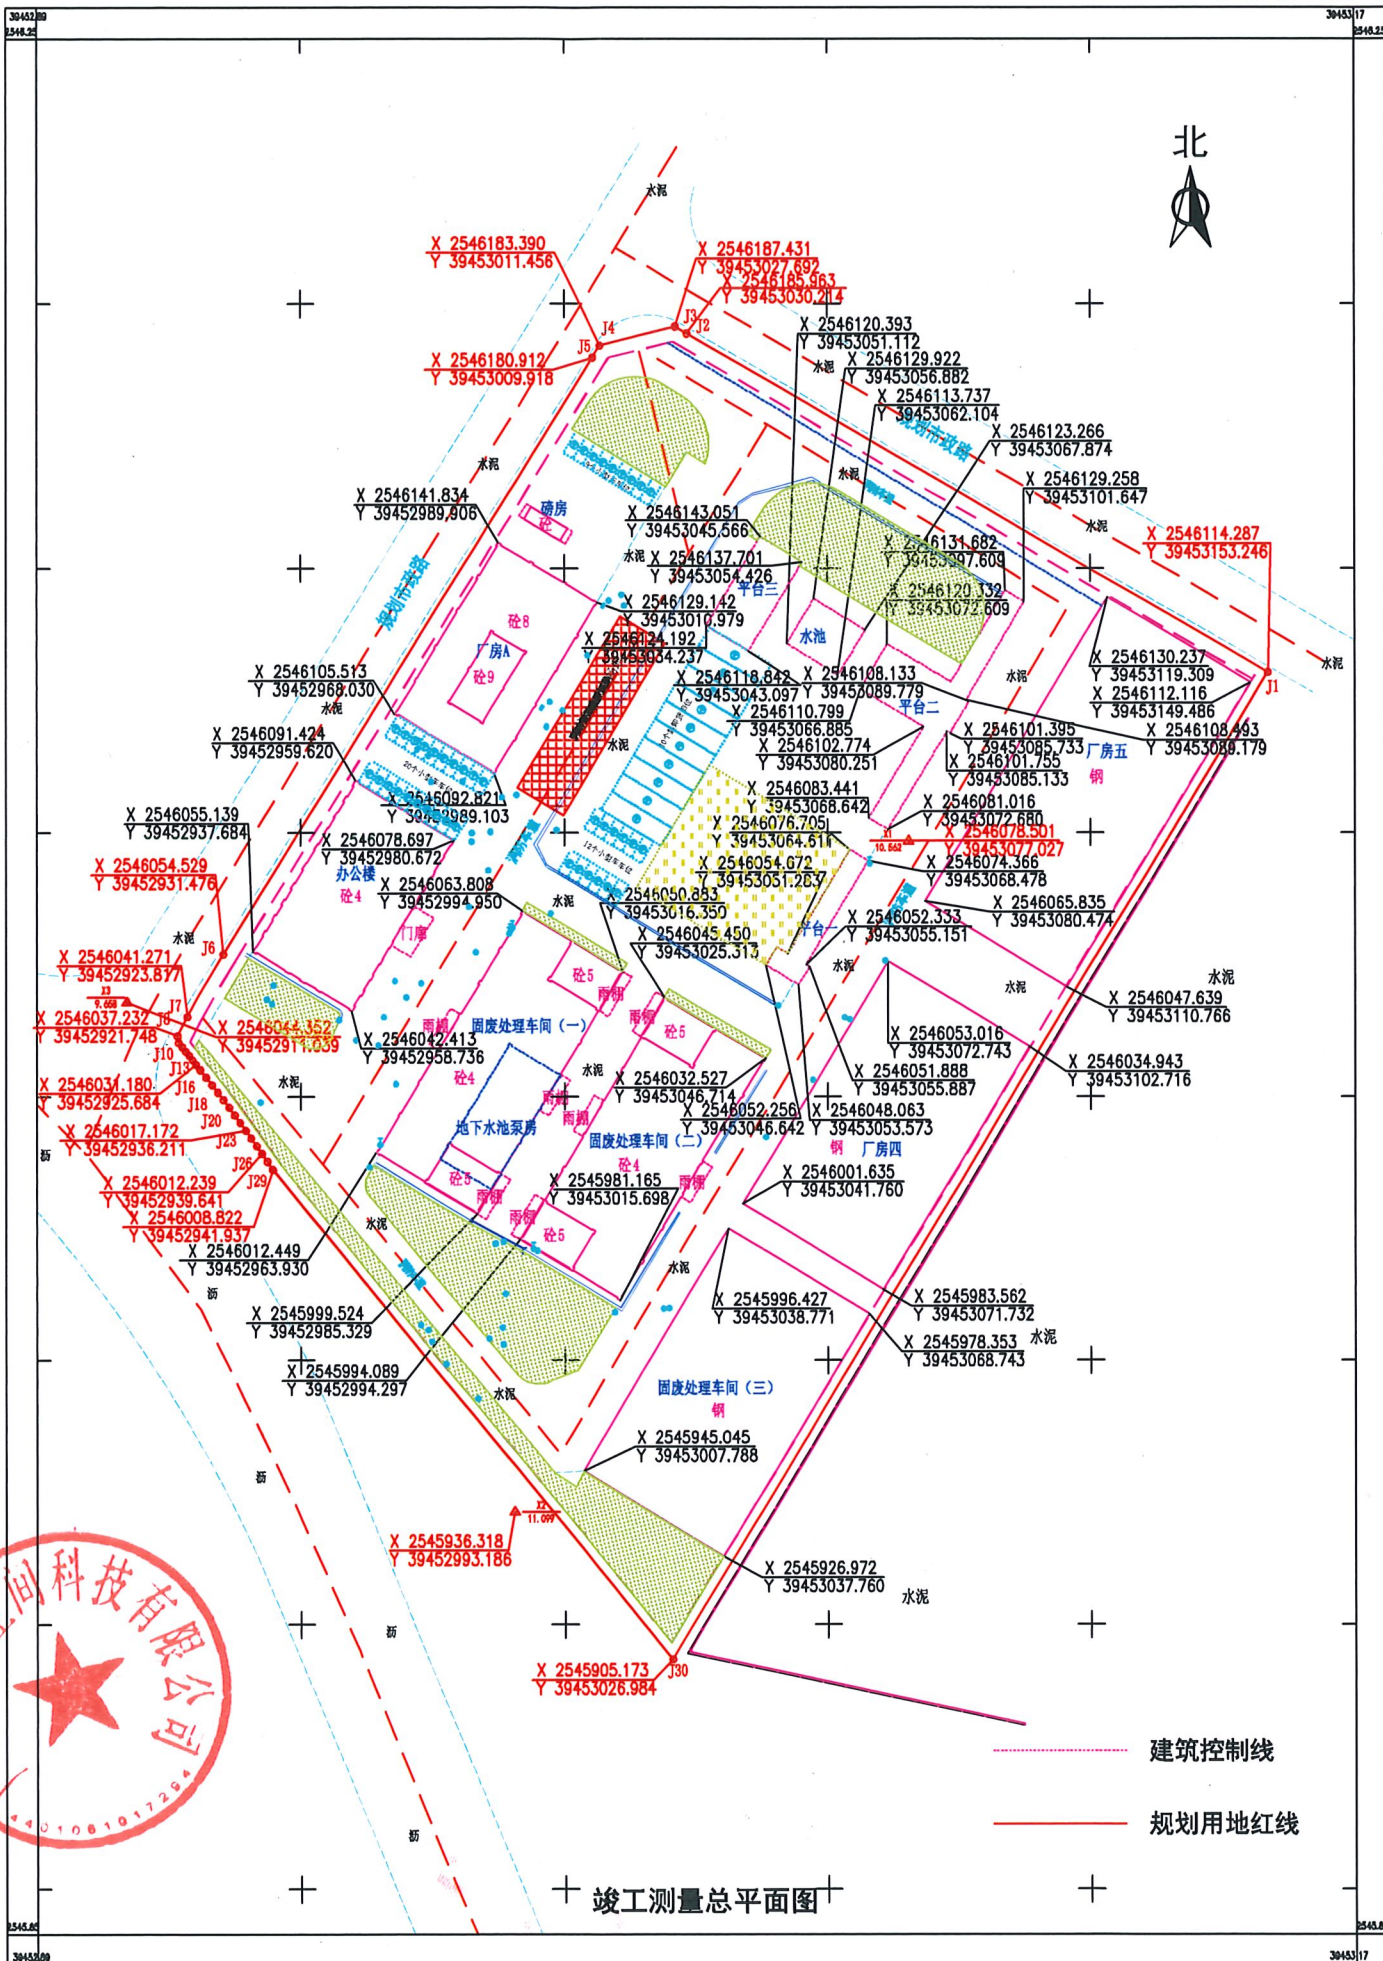

广东五度空间科技有限公司

2025年6月20日数字化制图
2000国家大地坐标系, 中央子午线117度,
1985国家高程基准
2017年图式

测量员: 黄子乔
绘图员: 黄子乔
检查员: 刘菊秋