


10万吨 / 年废塑料综合利用项目（一期）竣工测量总平面图

2545.15-39411.35

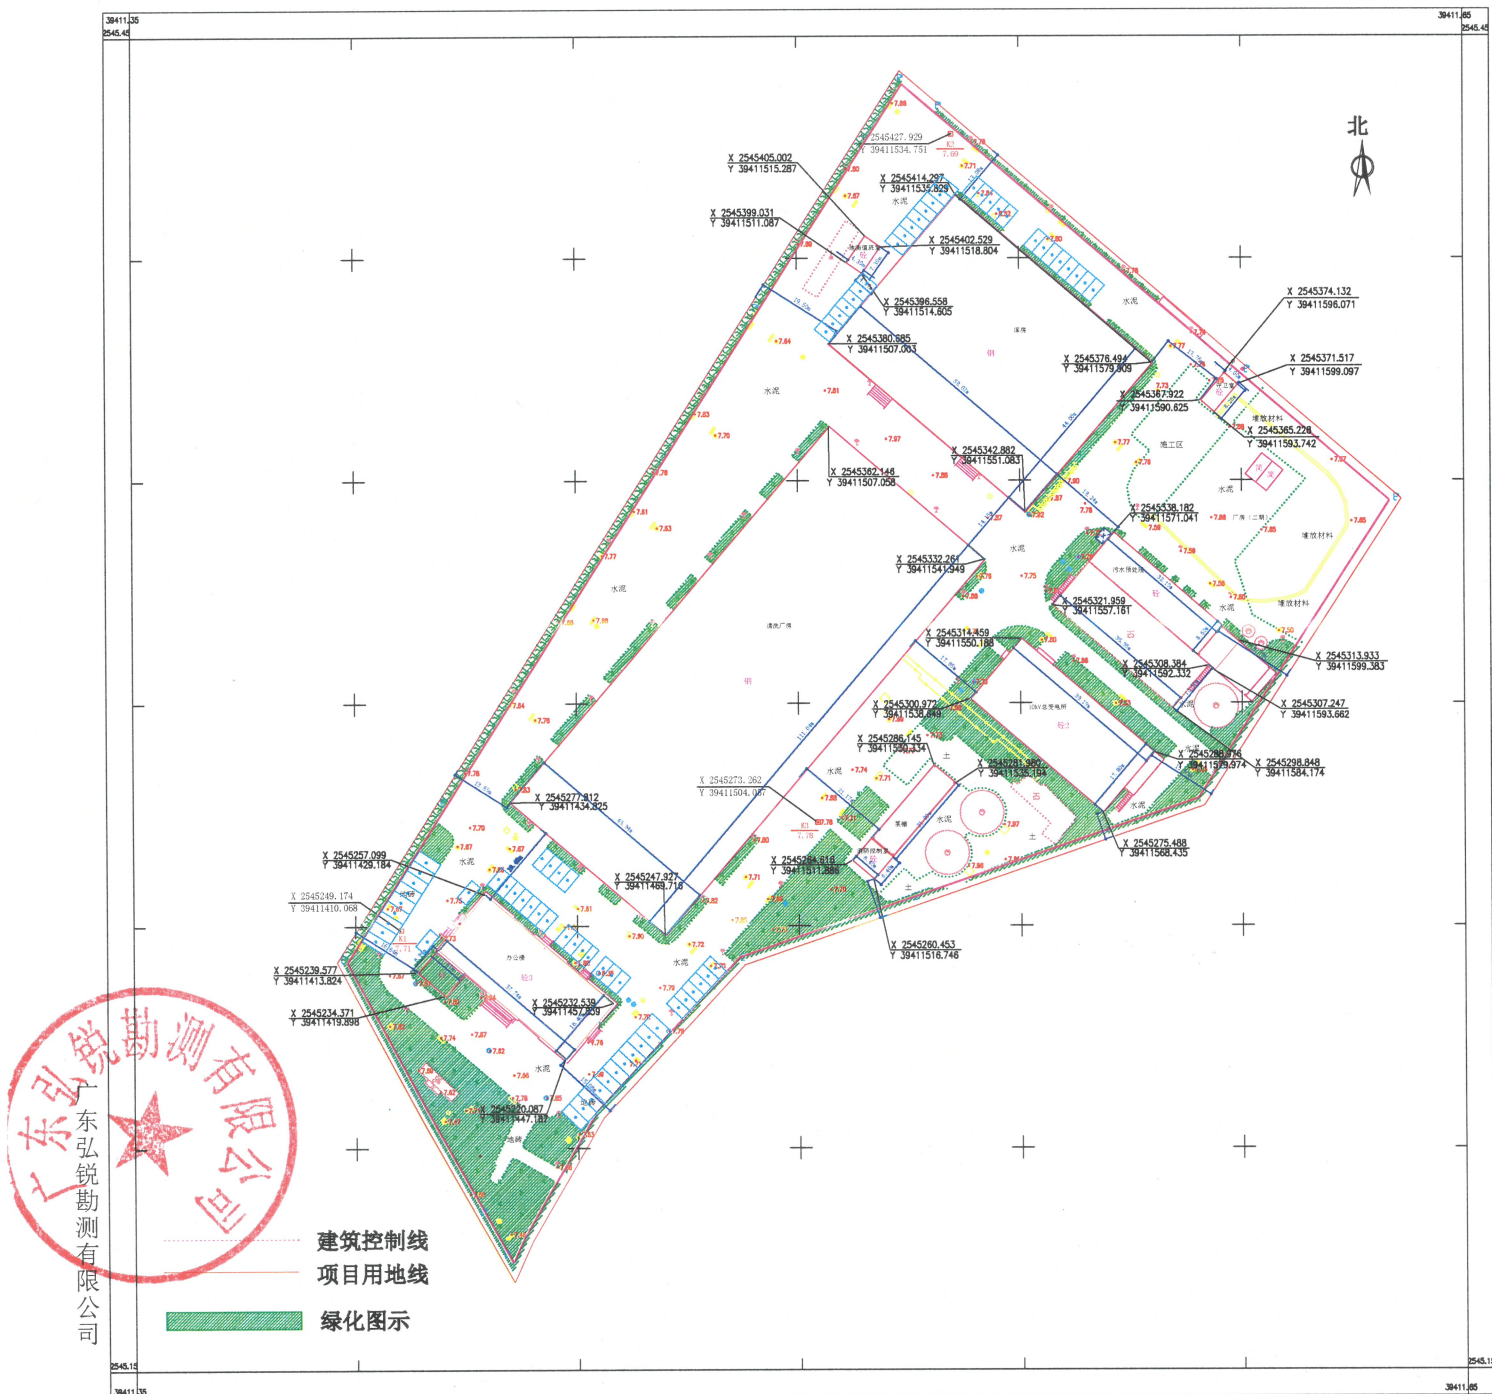

2025年7月8日数字化制图
2000国家大地坐标系, 中央子午线117度
1985国家高程基准
2017年图式

1:500

24

测量员: 陈奕全
绘图员: 缪汝锋
检查员: 李红创