


惠来县隆江镇中心卫生院（隆江人民医院）门诊综合楼


25439.30-394159.22

竣工测量总平面图

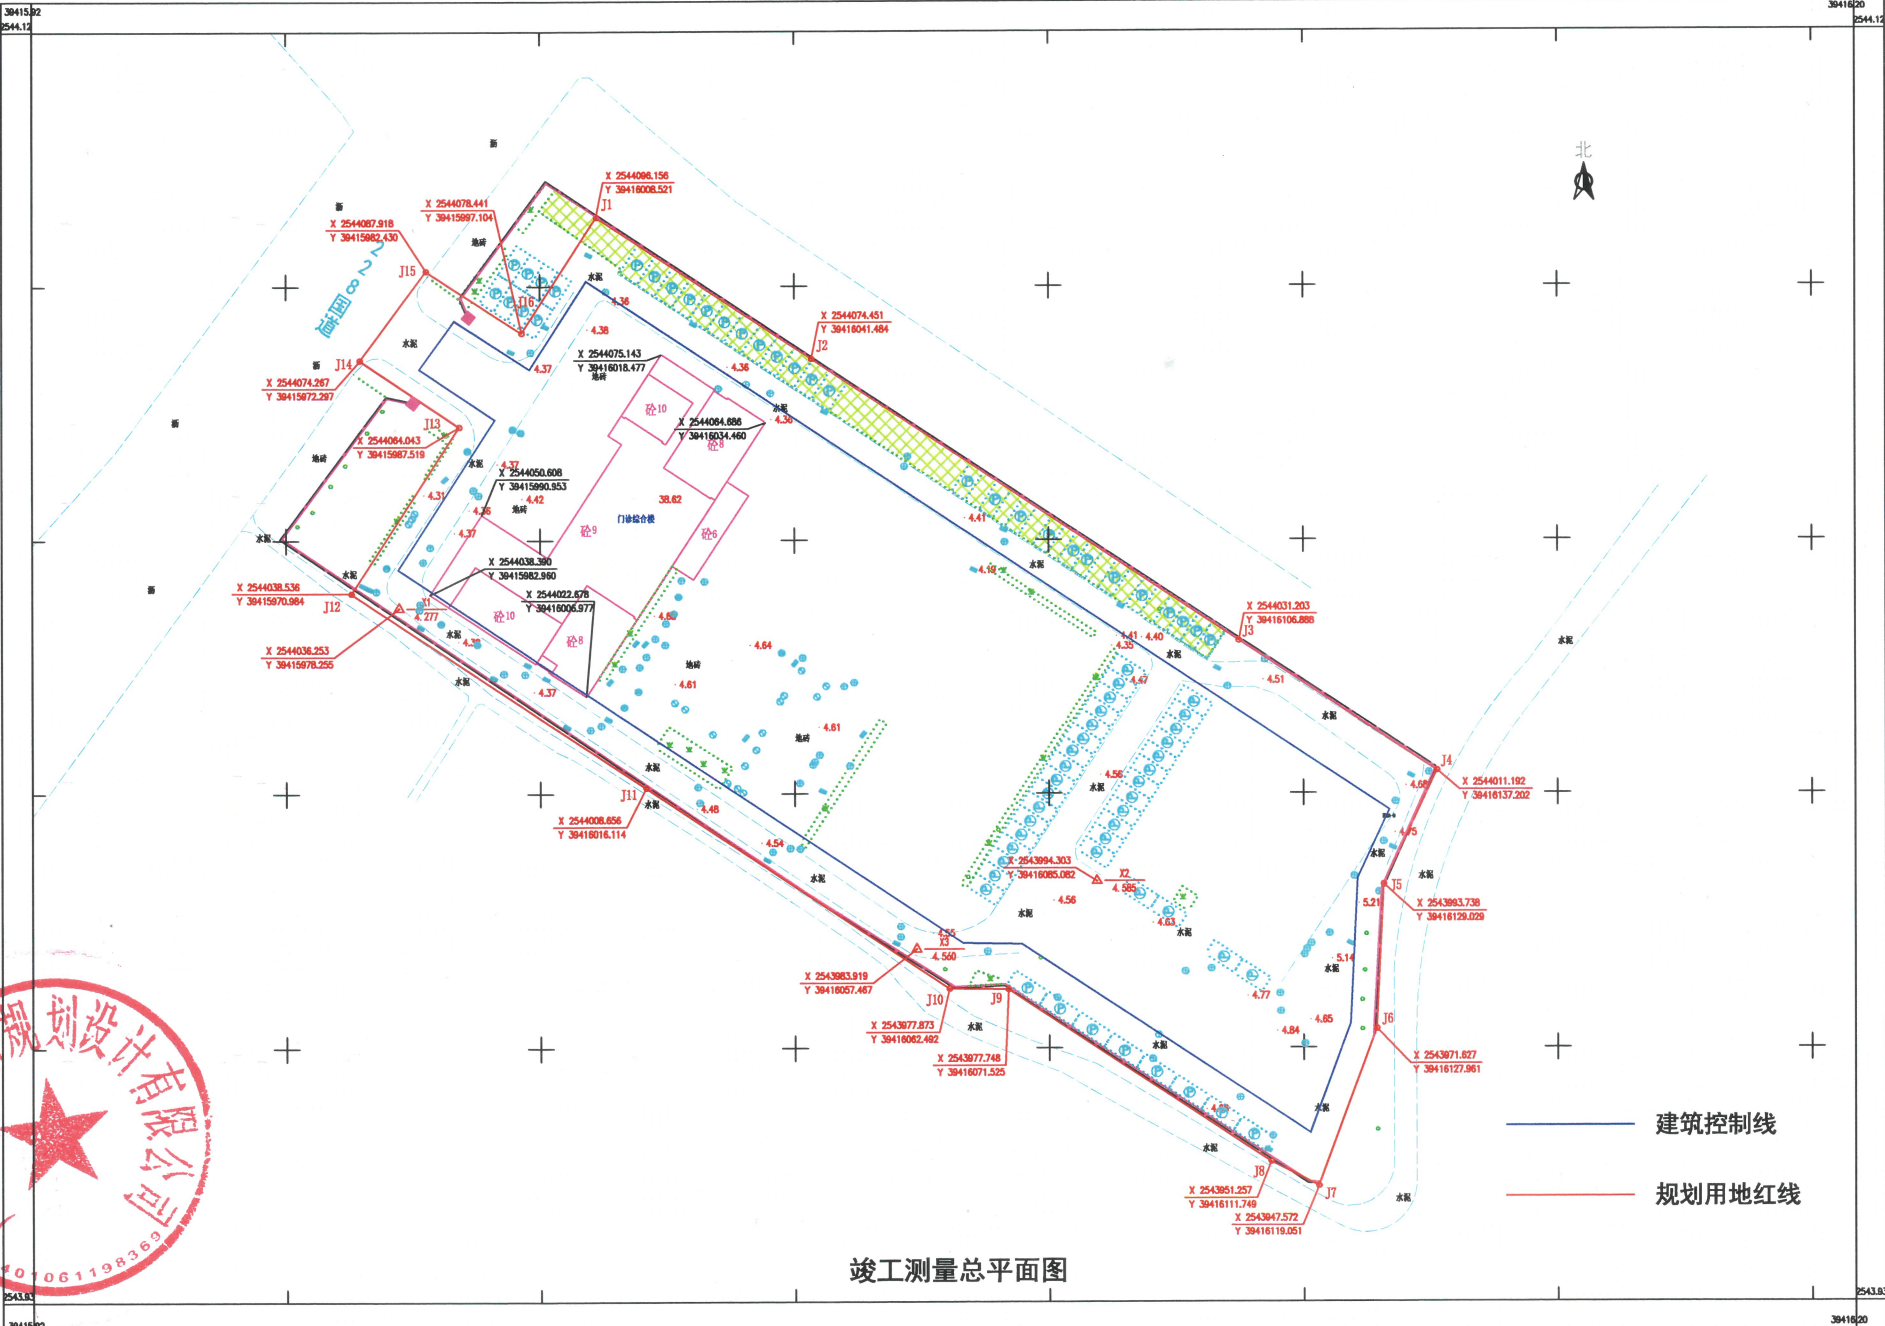

竣工测量总平面图

广州上都城市规划设计有限公司

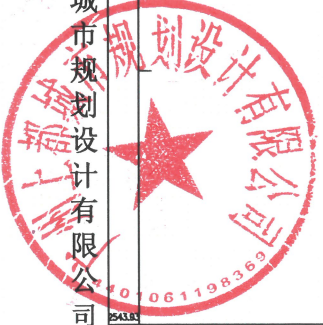

2025年5月12日数字化制图
2000国家大地坐标系，中央子午线117度。
1985国家高程基准
2017年图式

测量员：郭庭涛
绘图员：郭庭涛
检查员：梁金虎