


揭神公路碧桂园（二期）

竣工测量总平面图

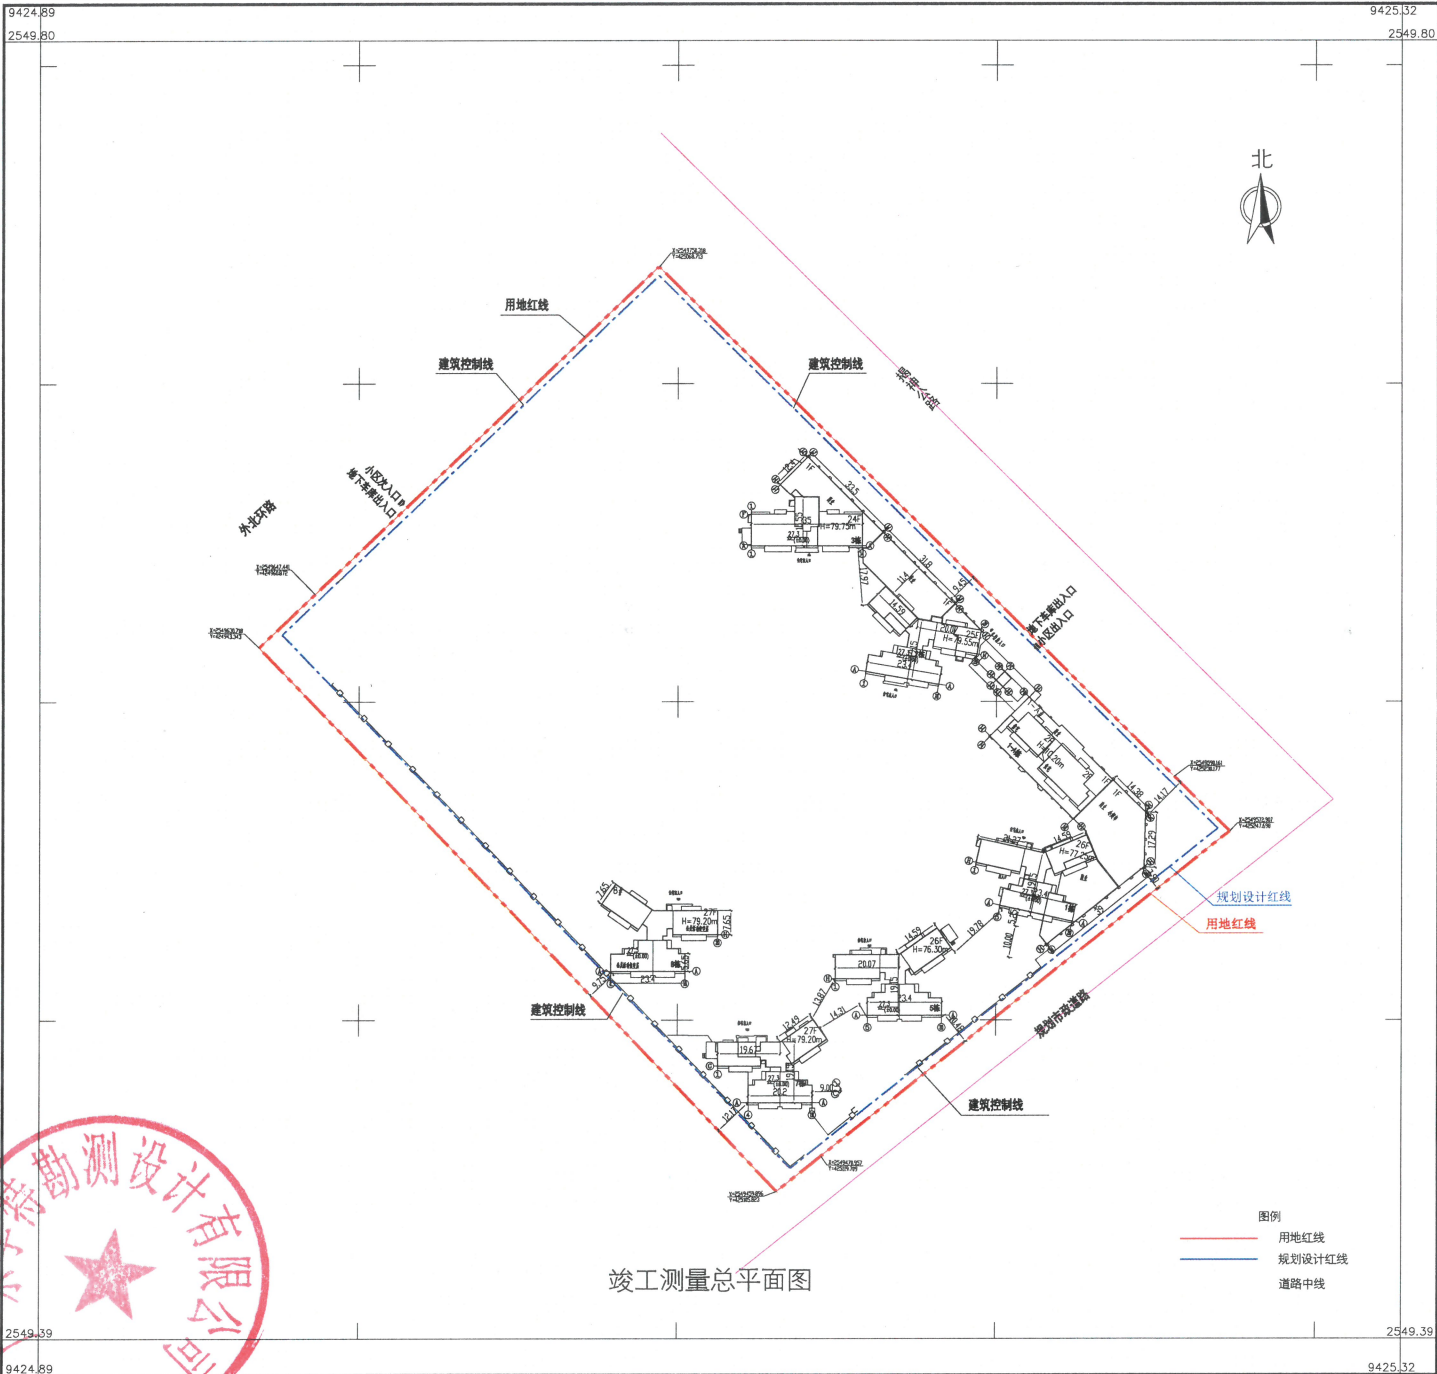

竣工测量总平面图

1:500

测量员: 林文友
绘图员: 卢伟勤
检查员: 林武平