



# 惠来县中心城区水厂工程项目(一期)

25455.13-394294.51

竣工测量总平面图

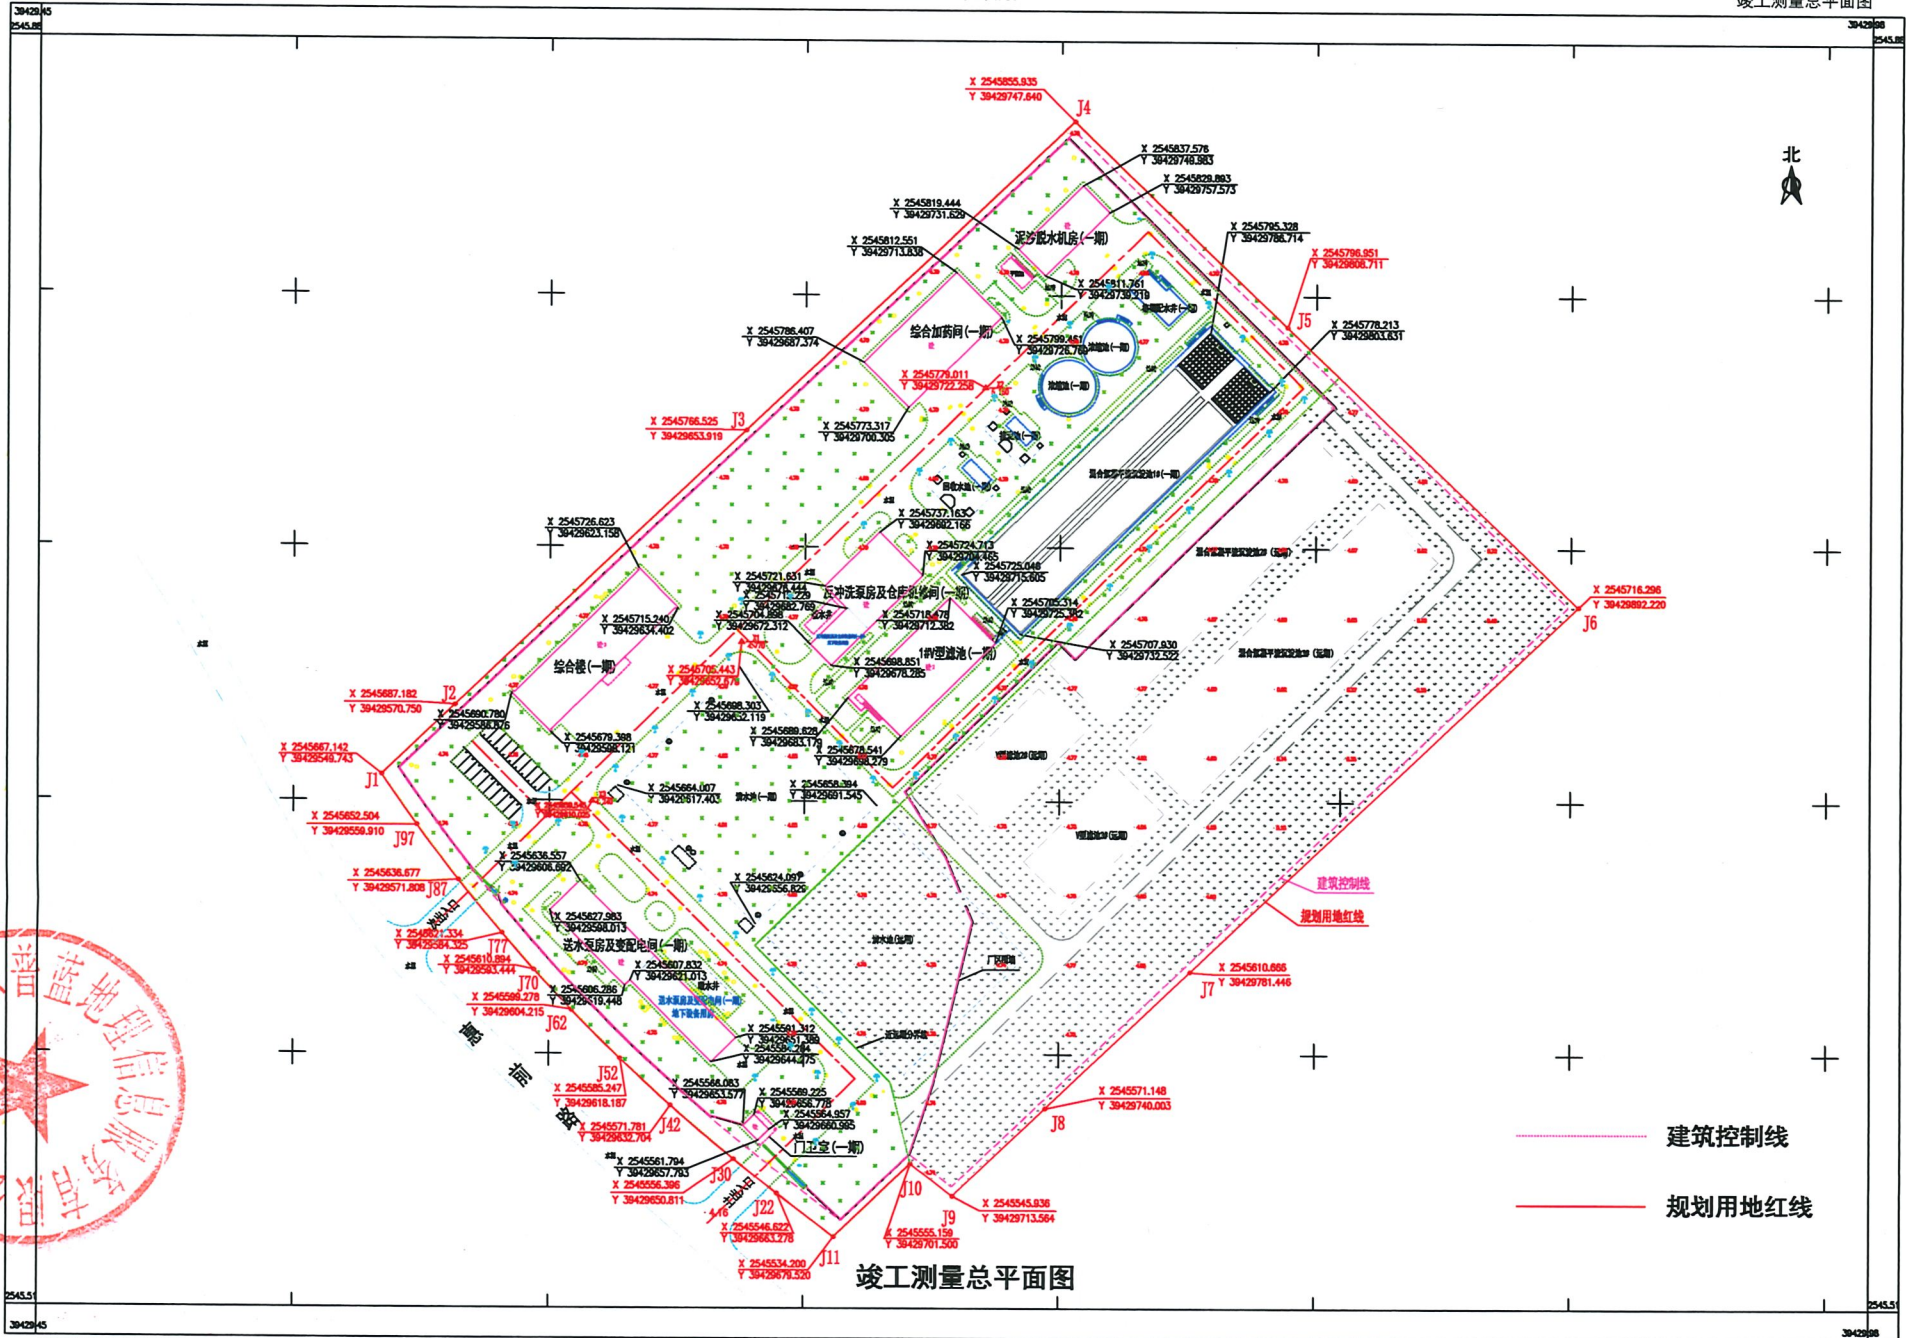

广东普蓝地理信息服务有限公司

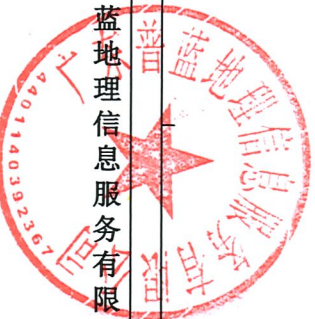

—— 建筑控制线  
—— 规划用地红线

竣工测量总平面图

2025年10月15日数字化制图  
2000国家大地坐标系, 中央子午线117度。  
1985国家高程基准  
2017年图式

测量员: 林杏金  
绘图员: 林杏金  
检查员: 何美玲