


惠来县中心城区水厂工程（厂外管网工程）

竣工测量总平面图

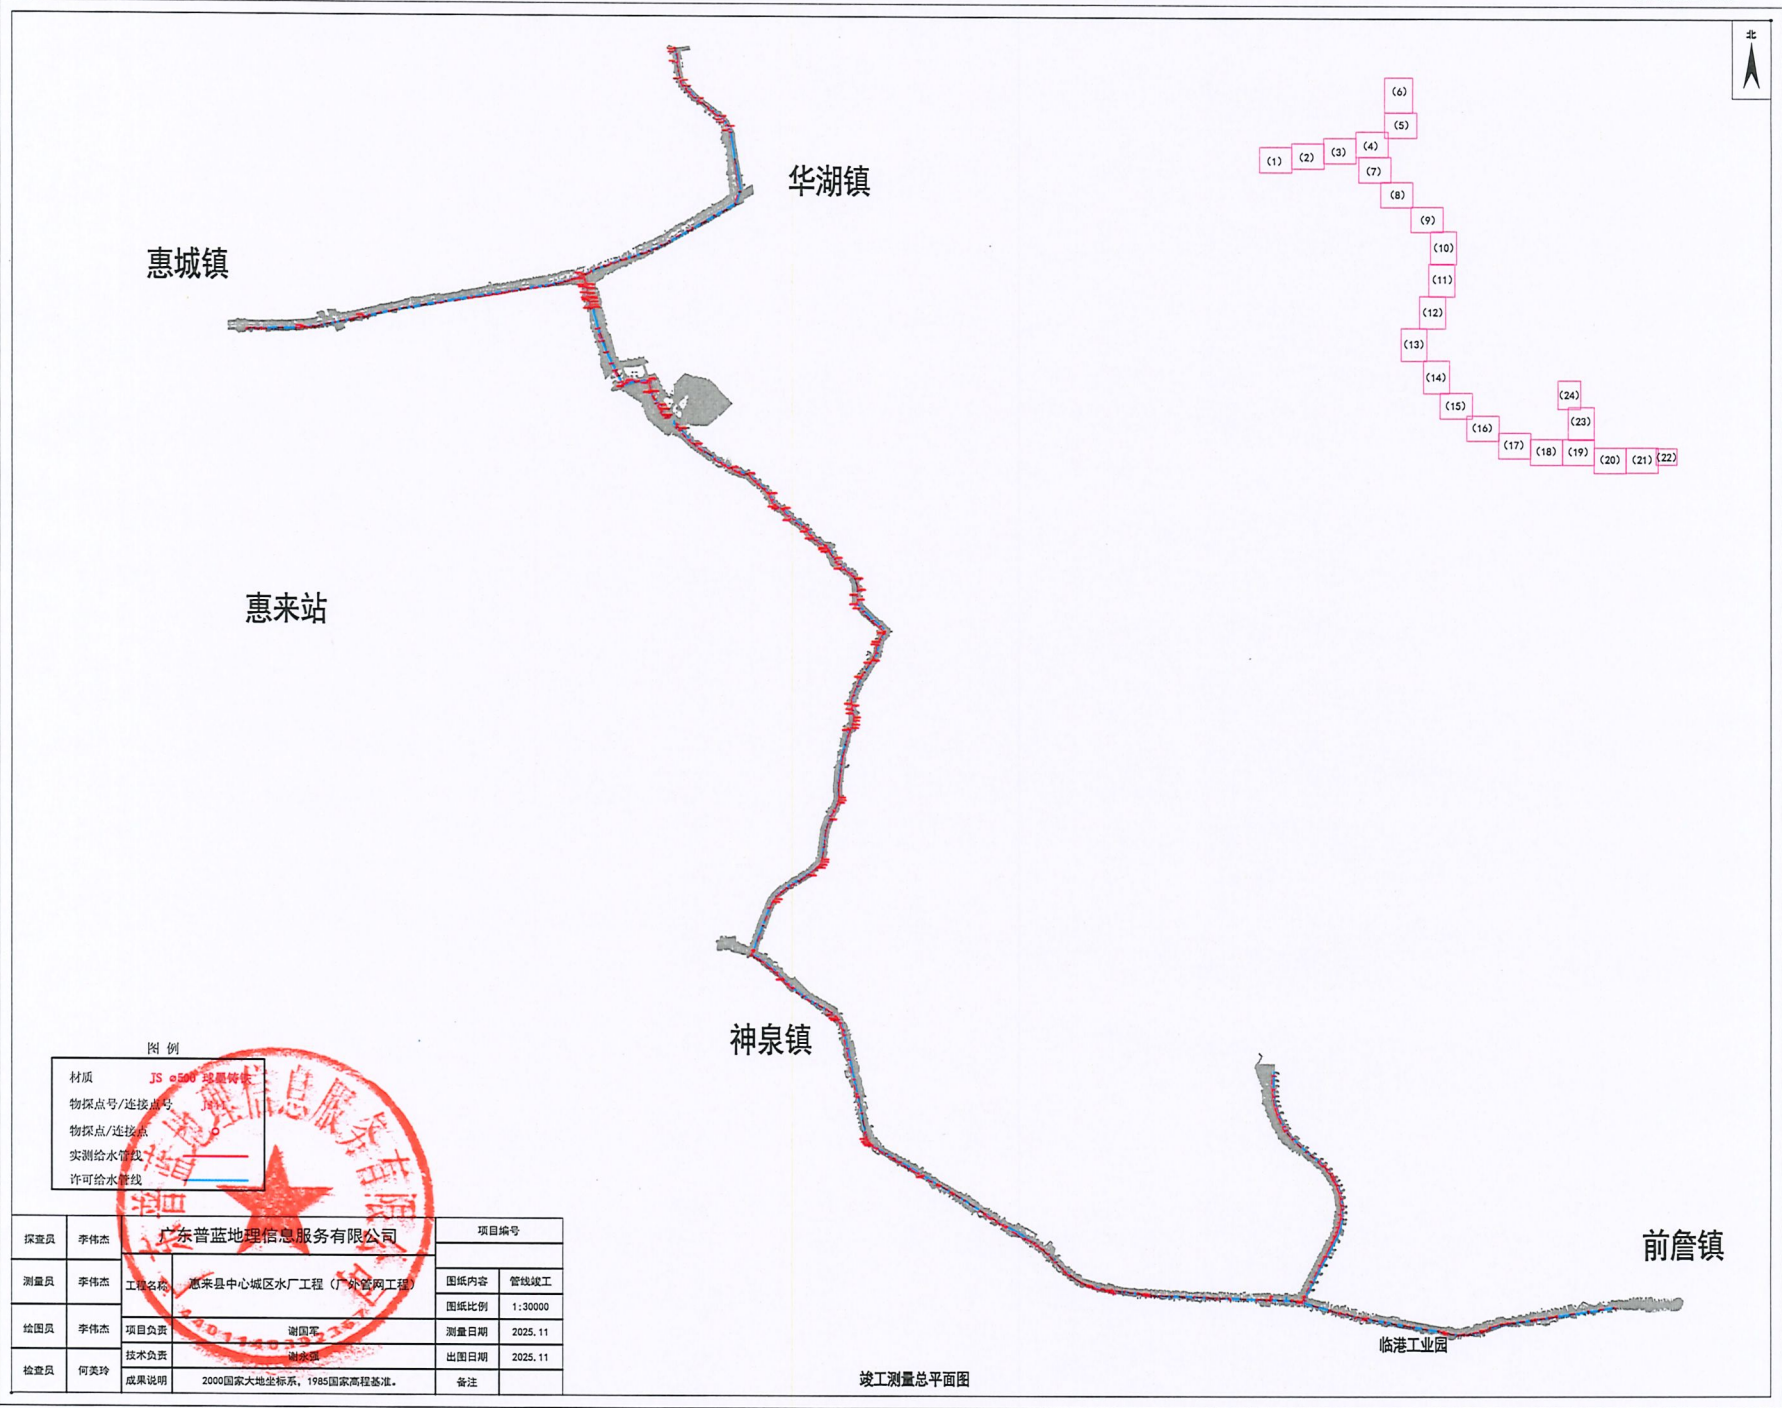

图例

|         |               |
|---------|---------------|
| 材质      | JS 0.5mm 球墨铸铁 |
| 物探点/连接点 | 物探点/连接点       |
| 实测给水管线  | 实测给水管线        |
| 许可给水管线  | 许可给水管线        |

|     |     |                              |      |         |
|-----|-----|------------------------------|------|---------|
| 探查员 | 李伟杰 | 广东普蓝地理信息服务有限公司               | 项目编号 |         |
| 测量员 | 李伟杰 | 惠来县中心城区水厂工程（厂外管网工程）          | 图纸内容 | 管线竣工    |
| 绘图员 | 李伟杰 | 项目负责人 谢国军                    | 图纸比例 | 1:30000 |
| 检查员 | 何美玲 | 技术负责 谢永强                     | 测量日期 | 2025.11 |
|     |     | 成果说明 2000国家大地坐标系，1985国家高程基准。 | 出图日期 | 2025.11 |
|     |     |                              | 备注   |         |

竣工测量总平面图