


惠来县嘉灿制衣公司厂区工程项目（一期）  
2537.570-39409.680

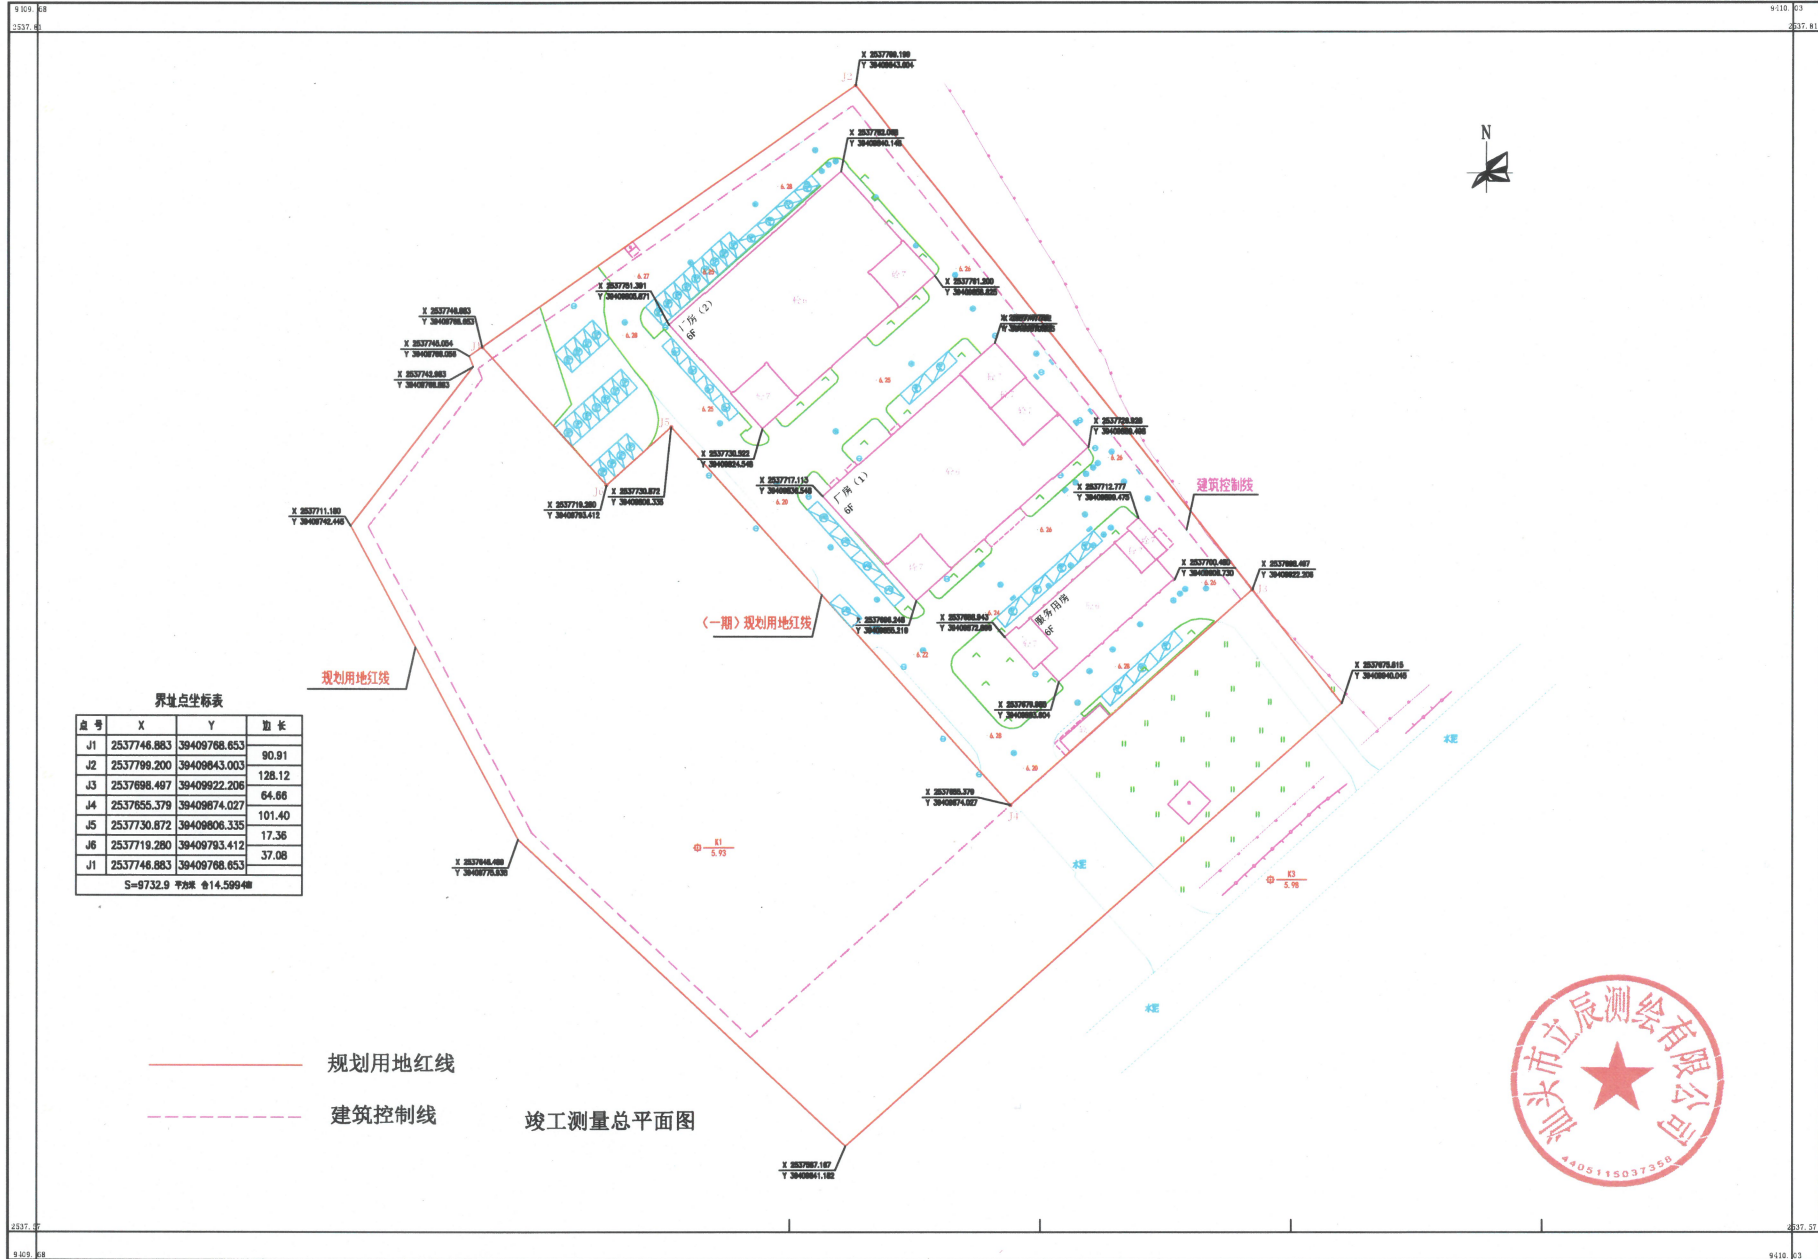

界址点坐标表

点号	X	Y	边长
J1	2537746.883	39409768.653	90.91
J2	2537799.200	39409843.003	128.12
J3	2537698.497	39409922.206	64.86
J4	2537655.379	39409874.027	101.40
J5	2537730.872	39409806.335	17.36
J6	2537719.280	39409793.412	37.08
J1	2537746.883	39409768.653	

S=9732.9 平均宽 14.599m

—— 规划用地红线  
- - - 建筑控制线

竣工测量总平面图



汕头市立辰测绘有限公司

2000国家大地坐标系  
1985国家高程基准  
2020格式  
2023年11月测制



测量：陈苏剑 审核：陈伟佳