

惠来县镇级生活垃圾转运站新（改、扩）建项目（第一批）控制性详细规划

批前公示图
(图五)

公示说明

前詹镇人民政府拟对《惠来县镇级生活垃圾转运站新（改、扩）建项目（第一批）控制性详细规划》进行批前公示，公开征询公众意见。

前詹镇人民政府

公示期：2025年12月31日—2026年1月31日

公示内容（图四）：

1. 单元位置

QZZ-HW单元位于惠来县前詹镇前詹村，Y132北侧。

2. 规划内容：

QZZ-HW单元规划范围2908.32平方米。


QZZ-HW-01地块用地面积2908.32平方米，容积率≤1.0，20%≤绿地率≤30%，建筑密度≤35%，建筑高度≤20米，用地性质为环卫用地（1309）。

附注：

- 该图仅为示意图，方案以最后审批批复为准。
- 意见反馈方式：所有反馈意见请注明《惠来县镇级生活垃圾转运站新（改、扩）建项目（第一批）控制性详细规划》；邮编515225，联系电话18163463692，联系人史先生，联系地址：揭阳市惠来县前詹镇政府大院内规划建设办公室。
- 有效期为公示日期最后一天24:00前，逾期意见不予采纳。
- 有效反馈意见应注明真实联系人姓名、联系电话、联系地址（本人亲笔签名并附身份证复印件，单位申述材料应由法人代表和单位签章）。如反馈意见时间信息不准确或不完整，导致无法及时进一步核对有关情况的，视为无效意见。
- 公示地址：前詹镇政府政务公开栏

公示网址：惠来县前詹镇人民政府信息公开平台
<http://www.huilai.gov.cn/jyhlqzzf/gkmlpt/mindex>

6. 本期公示图纸共七张，本图为图五。

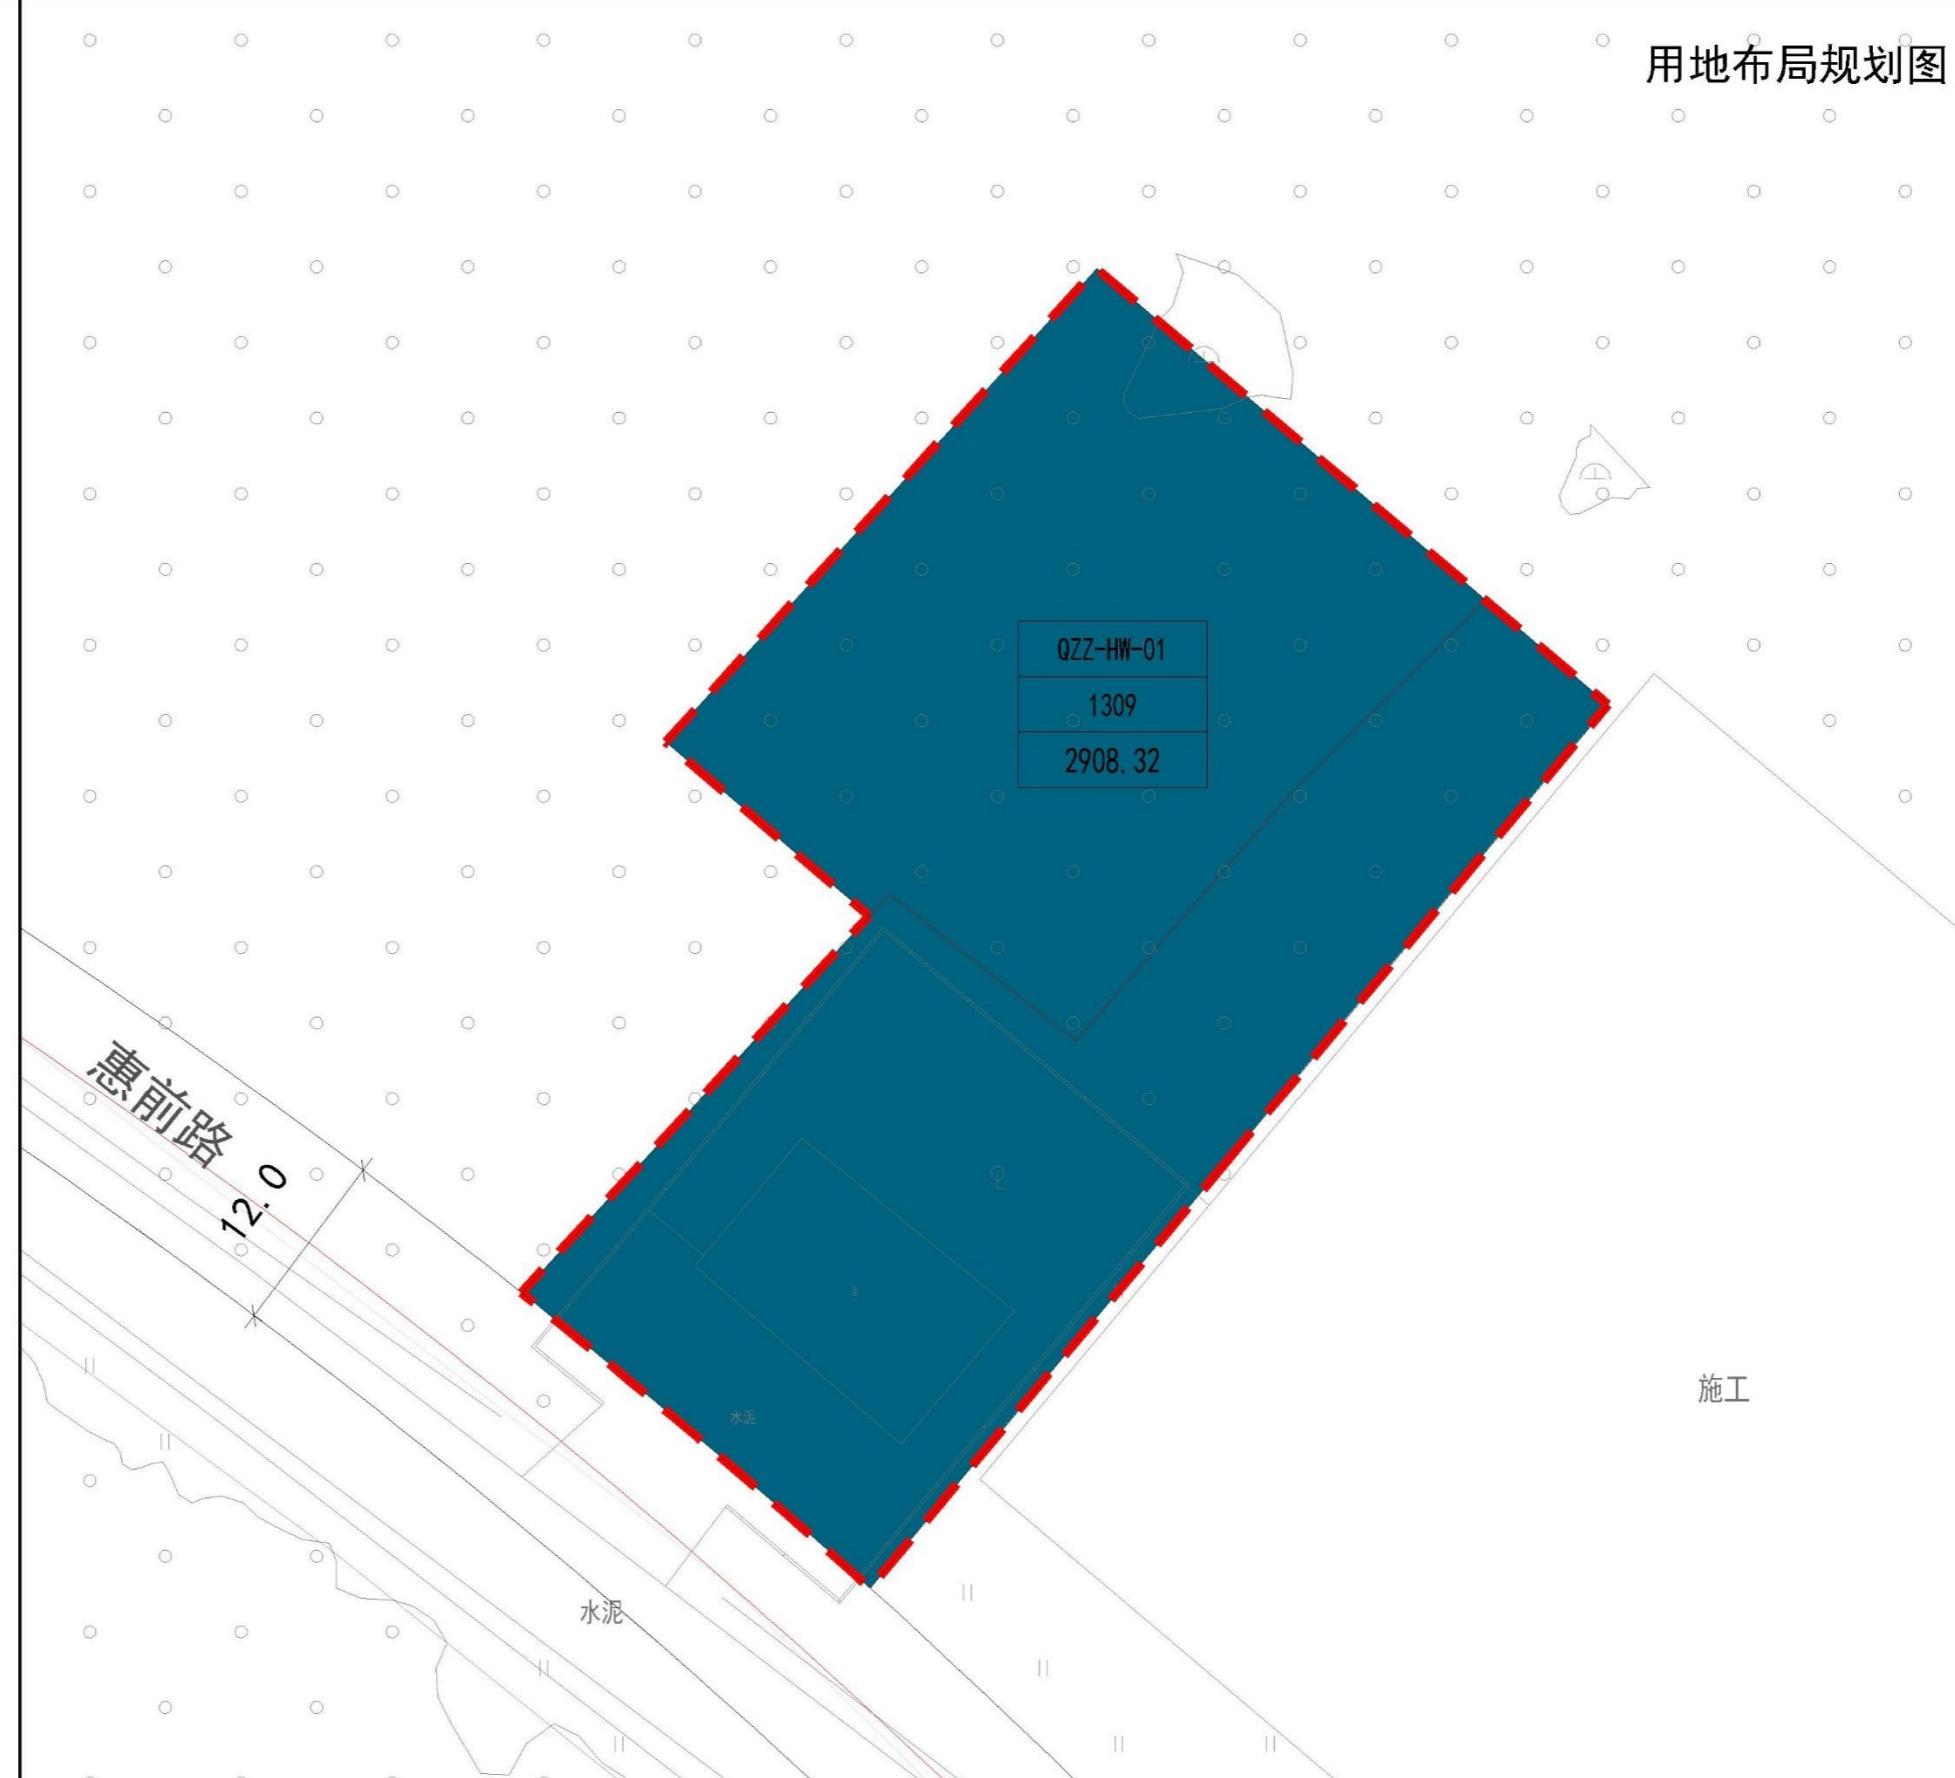


地块控制指标一览表

地块编码	用地性质代码	土地使用性质	用地面积(㎡)	容积率	绿地率 (%)	建筑密度(%)	建筑高度(M)
QZZ-HW-01	1309	环卫用地	2908.32	≤1.0	≥20, 且≤30	≤35	≤20

规划管理单元编号

QZZ-HW
前詹镇

风玫瑰及比例尺

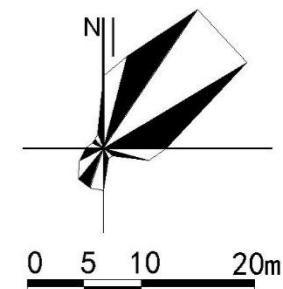

单元区位



图例

■	规划范围
■	YMC-01 0701 地块编码 用地性质代码
■	■ 规划公路