


润泽水产品加工和冷链物流建设项目

竣工测量总平面图

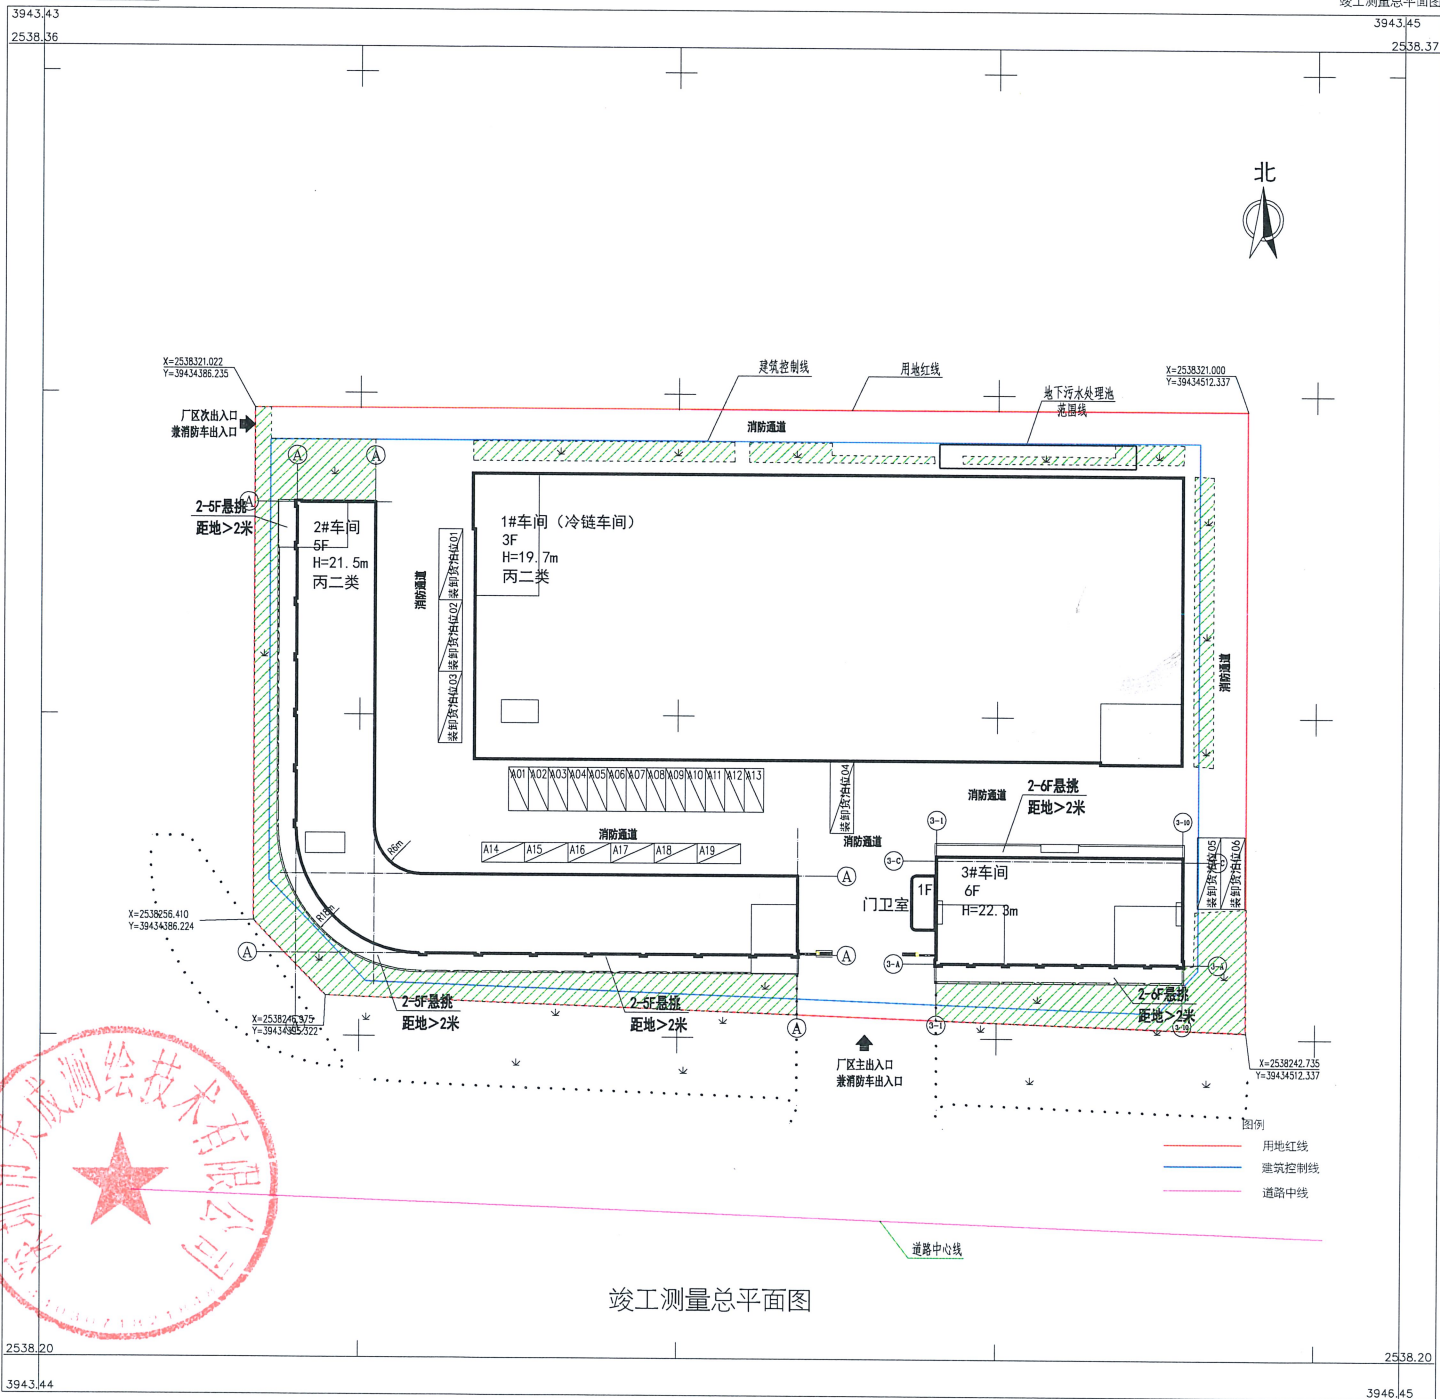

竣工测量总平面图

1:500

2026年1月数字化测图。
2000国家大地坐标系。
1985国家高程基准,等高距为0.5米。
2017年版图式。

测量员：彭重阳
绘图员：张俊俊
检查员：夏门