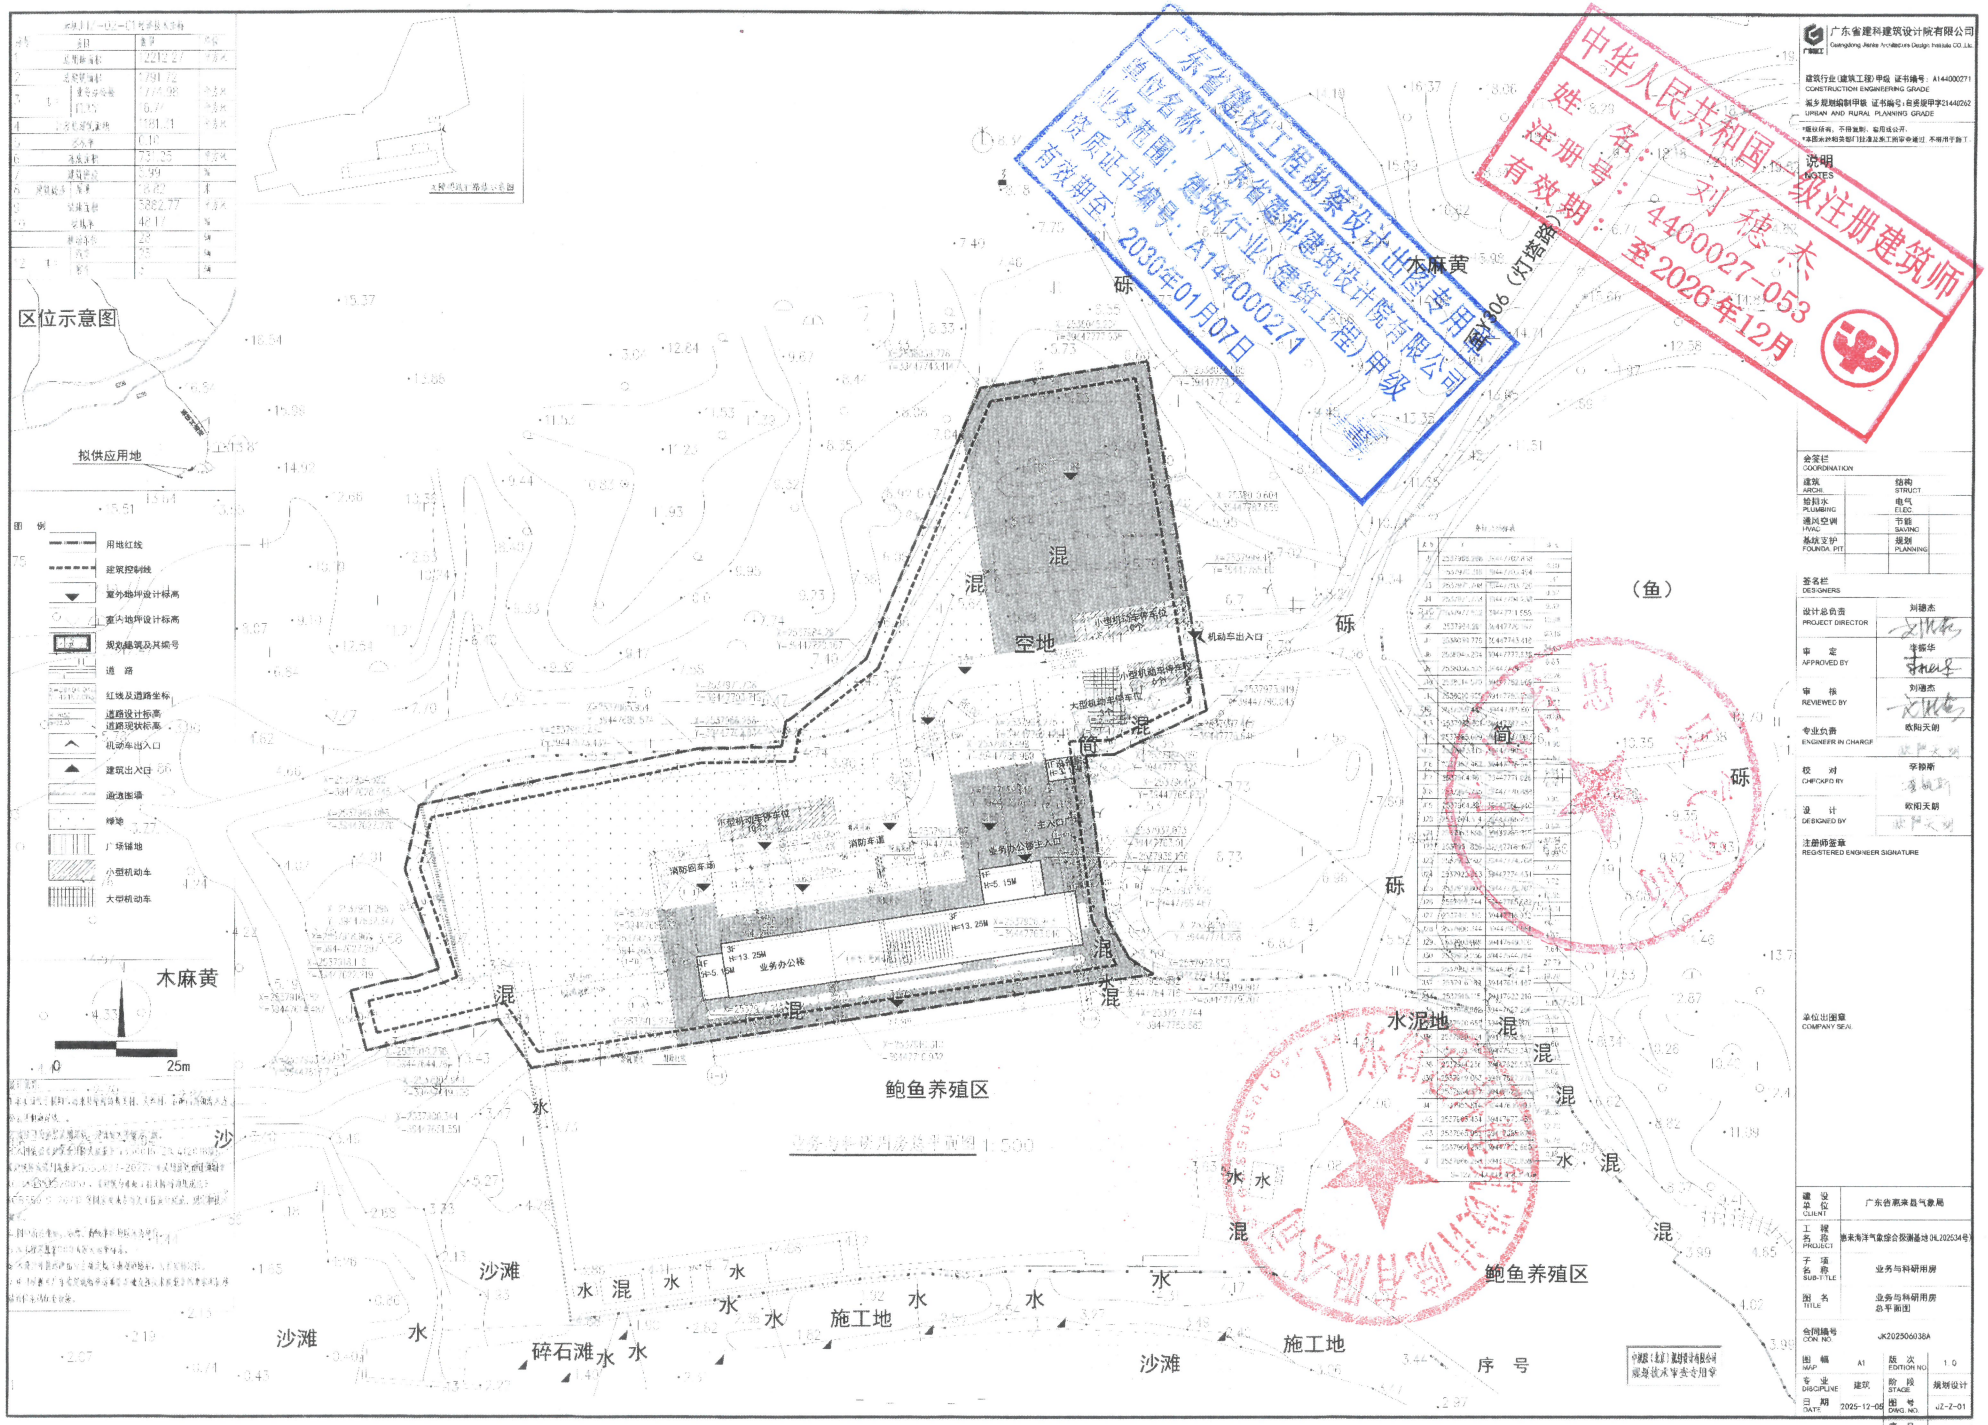

广东省建科建筑设计院有限公司
Guangdong Jianke Architecture Design Institute CO.,Ltd.

建筑行业(建筑工程)甲级 证书编号：A144000271
CONSTRUCTION ENGINEERING GRADE
城乡规划编制甲级 证书编号：自资规甲字2144026
URBAN AND RURAL PLANNING GRADE

*图纸标有，不得复制，盗用或公开。
*本图未经相关部门技术及施工图审查通过，不得用于施工

说明
NOTES

会签栏
COORDINATION

建筑 ARCHI.		结构 STRUCT.	
给排水 PLUMBING		电气 ELEC.	
通风空调 HVAC		节能 SAVING	
基坑支护 FOUNDA. PIT		规划 PLANNING	

签名栏
DESIGNERS

设计总负责 PROJECT DIRECTOR	刘德杰
审 定 APPROVED BY	李振华
审 核 REVIEWED BY	刘德杰
专业负责 ENGINEERR IN CHARGE	欧阳天朗
校 对 CHECKED BY	李振斯
设 计 DESIGNED BY	欧阳天朗

注册师签章
REGISTERED ENGINEER SIGNATURE

单位出图章
COMPANY SEAL

建设单位 CLIENT	广东省惠来县气象局
工程名称 PROJECT	惠来海洋气象综合探测基地(HL202534号)
子项名称 SUB-TITLE	业务与科研用房
图名 TITLE	业务与科研用房总平面图
合同编号 CON. NO.	JK202506038A
图幅 MAP	A1
版次 EDITION NO.	1.0
专业 DISCIPLINE	建筑
阶段 STAGE	规划设计
日期 DATE	2025-12-08
图号 DWG. NO.	JZ-Z-01
序号 SERIAL NO.	01