


惠来县城污水处理厂及配套管网二期工程

25440.33-394278.41

竣工测量总平面图

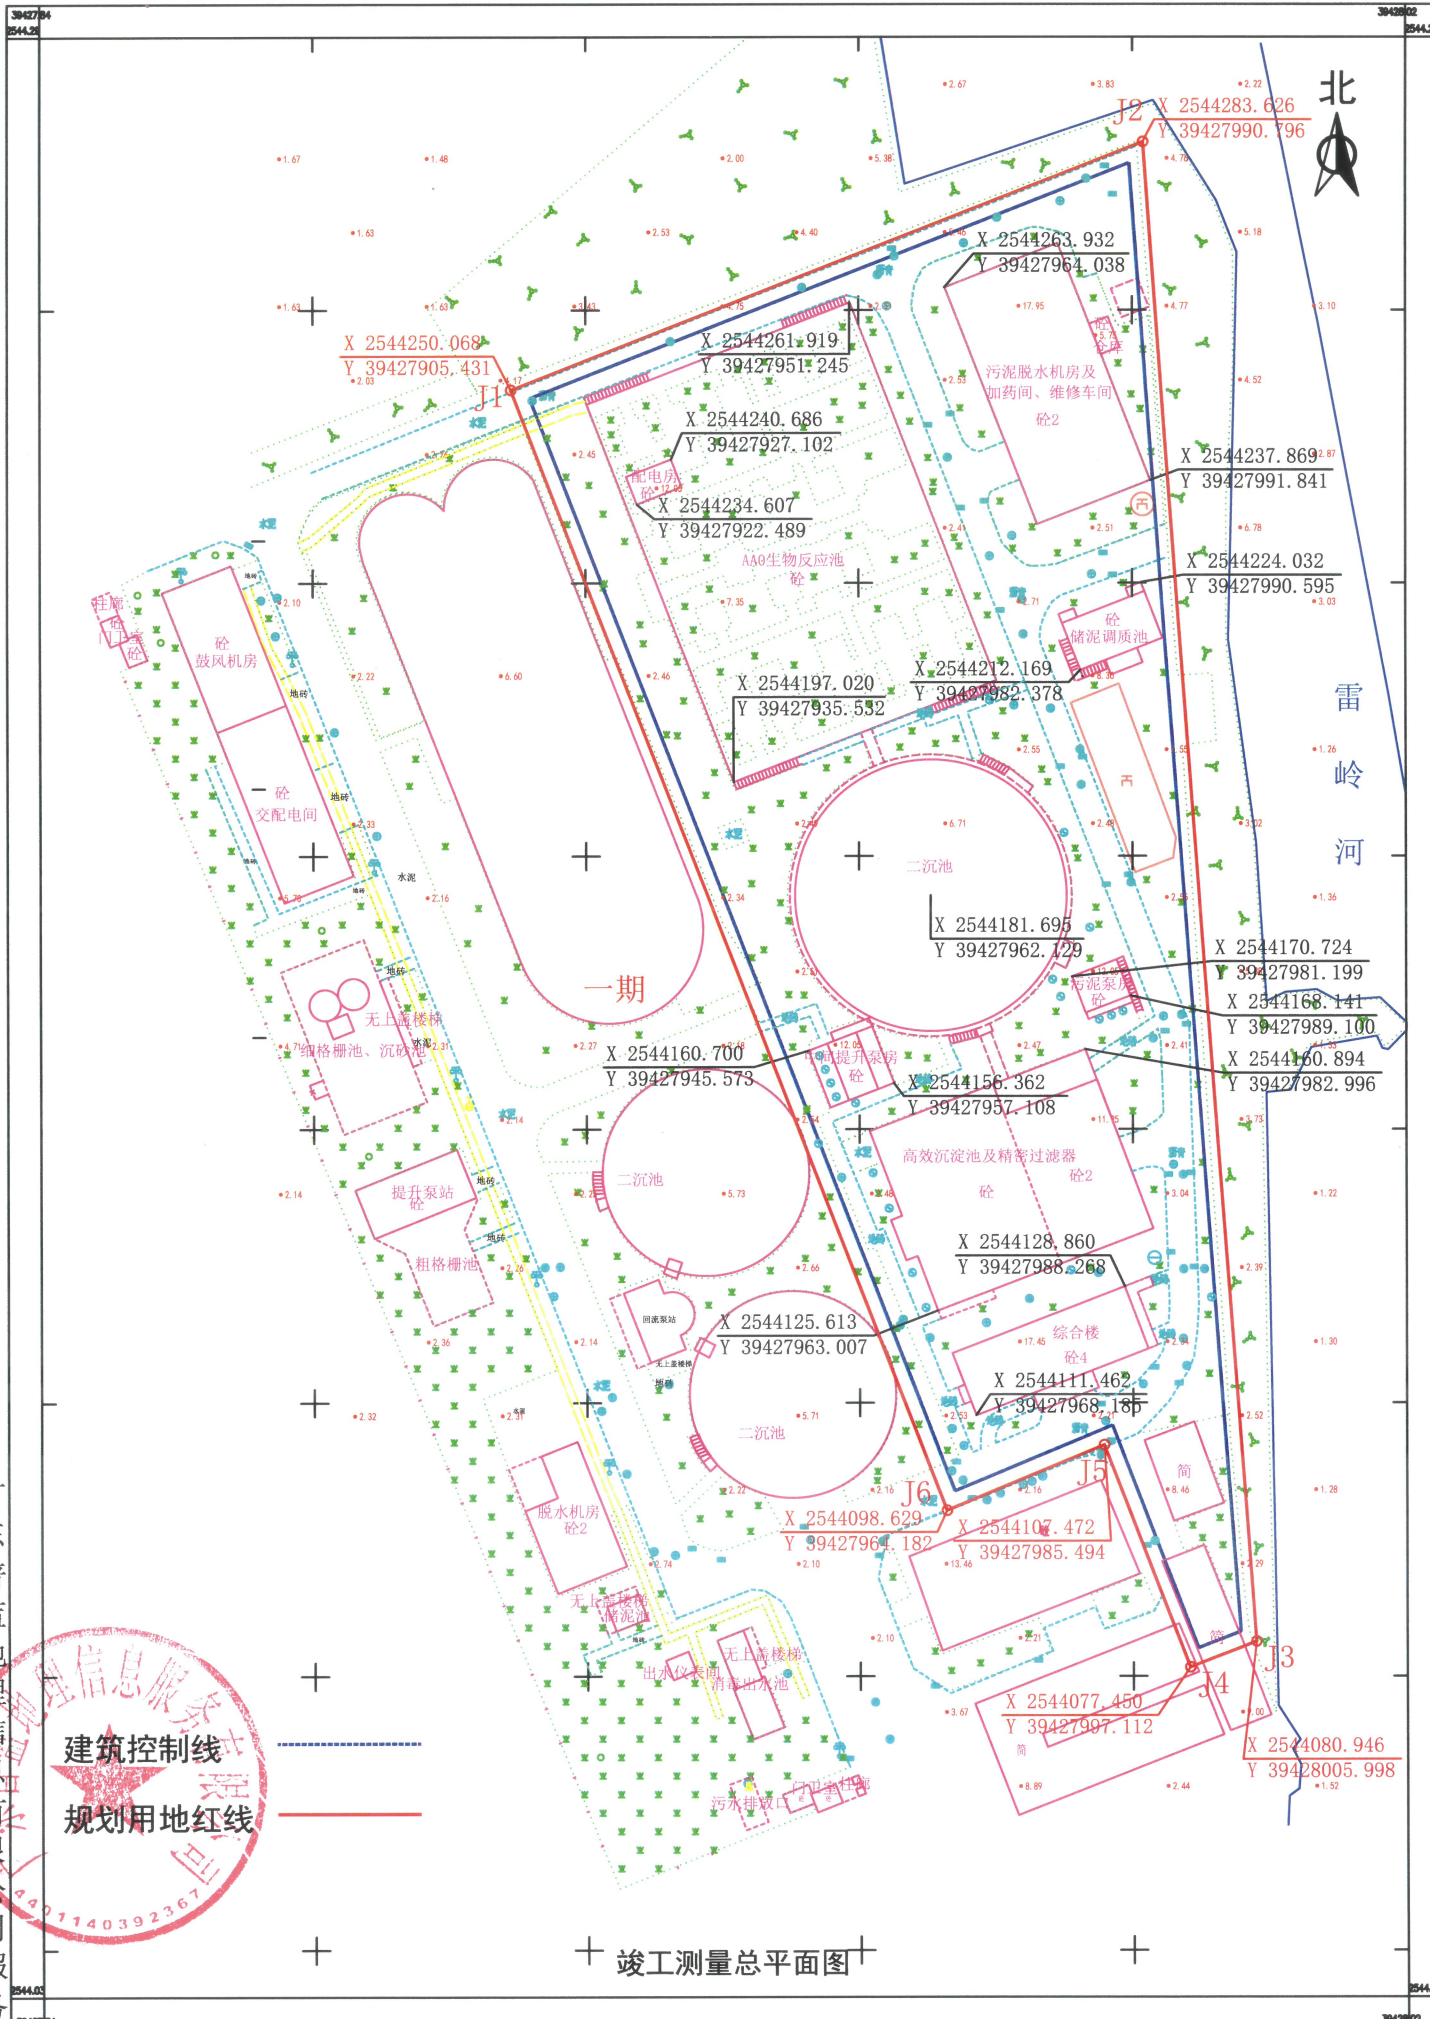

雷
岭
河

广东普蓝地理信息服务有限公司服务



竣工测量总平面图

2025年12月18日数字化制图
2000国家大地坐标系，中央子午线117度。
1985国家高程基准
2017年图式

测量员：林杏金
绘图员：林杏金
检查员：何美玲