会签	专业	实名	签名	日期	专业	实名	签名	日期
	道路				给排水			
	桥梁				电气			

用地红线各点坐标表

序号	坐标	
	N(X)	E(Y)
JD1	2546547.311	39427620.384
JD2	2546555.927	39427669.739
JD3	2546555.878	39427669.685
JD4	2546540.465	39427655.241
JD5	2546309.763	39427678.289
JD6	2546298.392	39427695.099
JD7	2546329.520	39427907.589
JD8	2546345.178	39427920.442
JD9	2546576.395	39427876.585
JD10	2546587.027	39427857.630
JD11	2546595.151	39427906.959
JD12	2546578.186	39427892.531
JD13	2546578.167	39427892.519
JD14	2546346.241	39427936.511
JD15	2546336.174	39427953.133
JD16	2546312.444	39427956.609
JD17	2546267.969	39427653.002
JD18	2546291.698	39427649.525
JD19	2546306.052	39427662.567
JD20	2546306.071	39427662.578
JD21	2546535.223	39427639.685
JD1	2546547.311	39427620.384

控制点坐标表

编号	标志	坐标		高程
		N(X)	E(Y)	G(H)
T1	刻石	2546559.987	39427627.131	2.531
T2	刻石	2546573.177	39427707.768	2.642
T3	刻石	2546597.161	39427854.668	2.732
T4	刻石	2546656.720	39427973.704	2.426
T5	刻石	2546343.271	39427473.699	2.707
T6	刻石	2546060.329	39427746.660	3.035

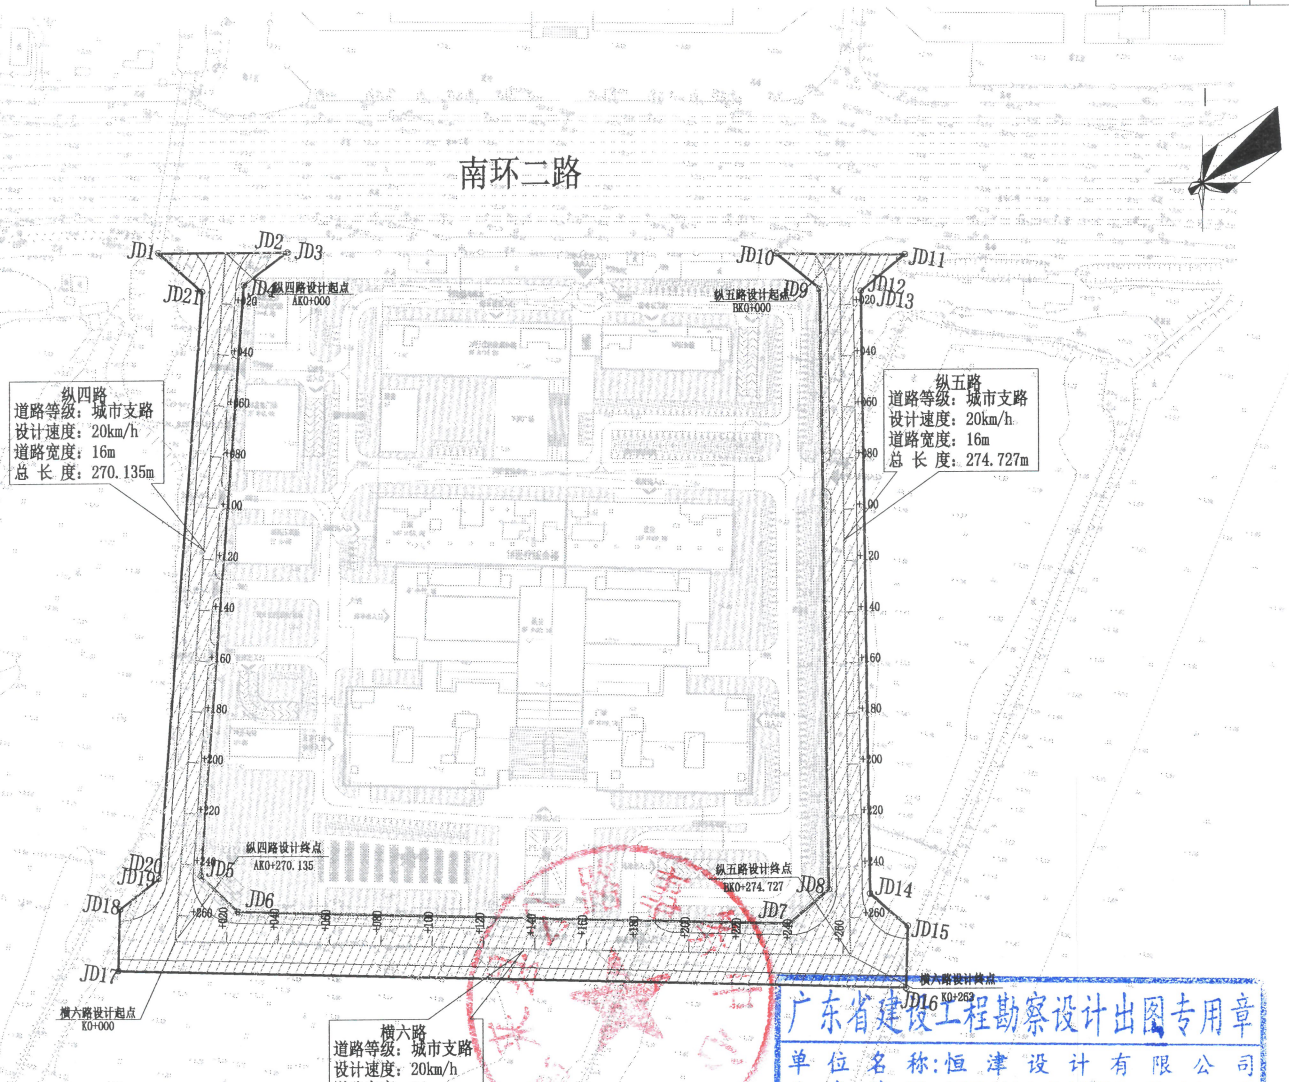

广东省建设工程勘察设计出图专用章
单位名称：恒津设计有限公司
业务范围：公路行业(公路、特大桥梁)专业甲级；公路行业(交通工程)专业乙级；市政行业(道路工程)专业甲级
资质证书编号：A144023523
有效期至：2028年12月22日

中规院(北京)规划设计有限公司
规划技术审查专用章

注：

1、本图以米为单位，比例为1：2000。

2、本项目用地面积为16561平方米（1.6561公顷），土地用途为城镇村道路用地。

3、本图平面采用国家2000坐标系统，中央子午线为117°，高层系统采用1985国家高程基准。

恒津设计有限公司 Hangine Design CO.,LTD.	工程名称：	图纸名称：	审定	戴许明	专业负责人	温志平	工程编号	GC014-25-SG-A	日期/版别
	惠来县中心医院周边道路建设工程	平面总体设计图	审核	陈建宗	校对	温志平	图别	报建图	2025-10
			项目负责人	刘璧	设计	李佳豪	图号	S-DL-03	第一版