


揭阳明阳海上风电装备制造基地项目（一期）

25377.34-394366.34

竣工测量总平面图

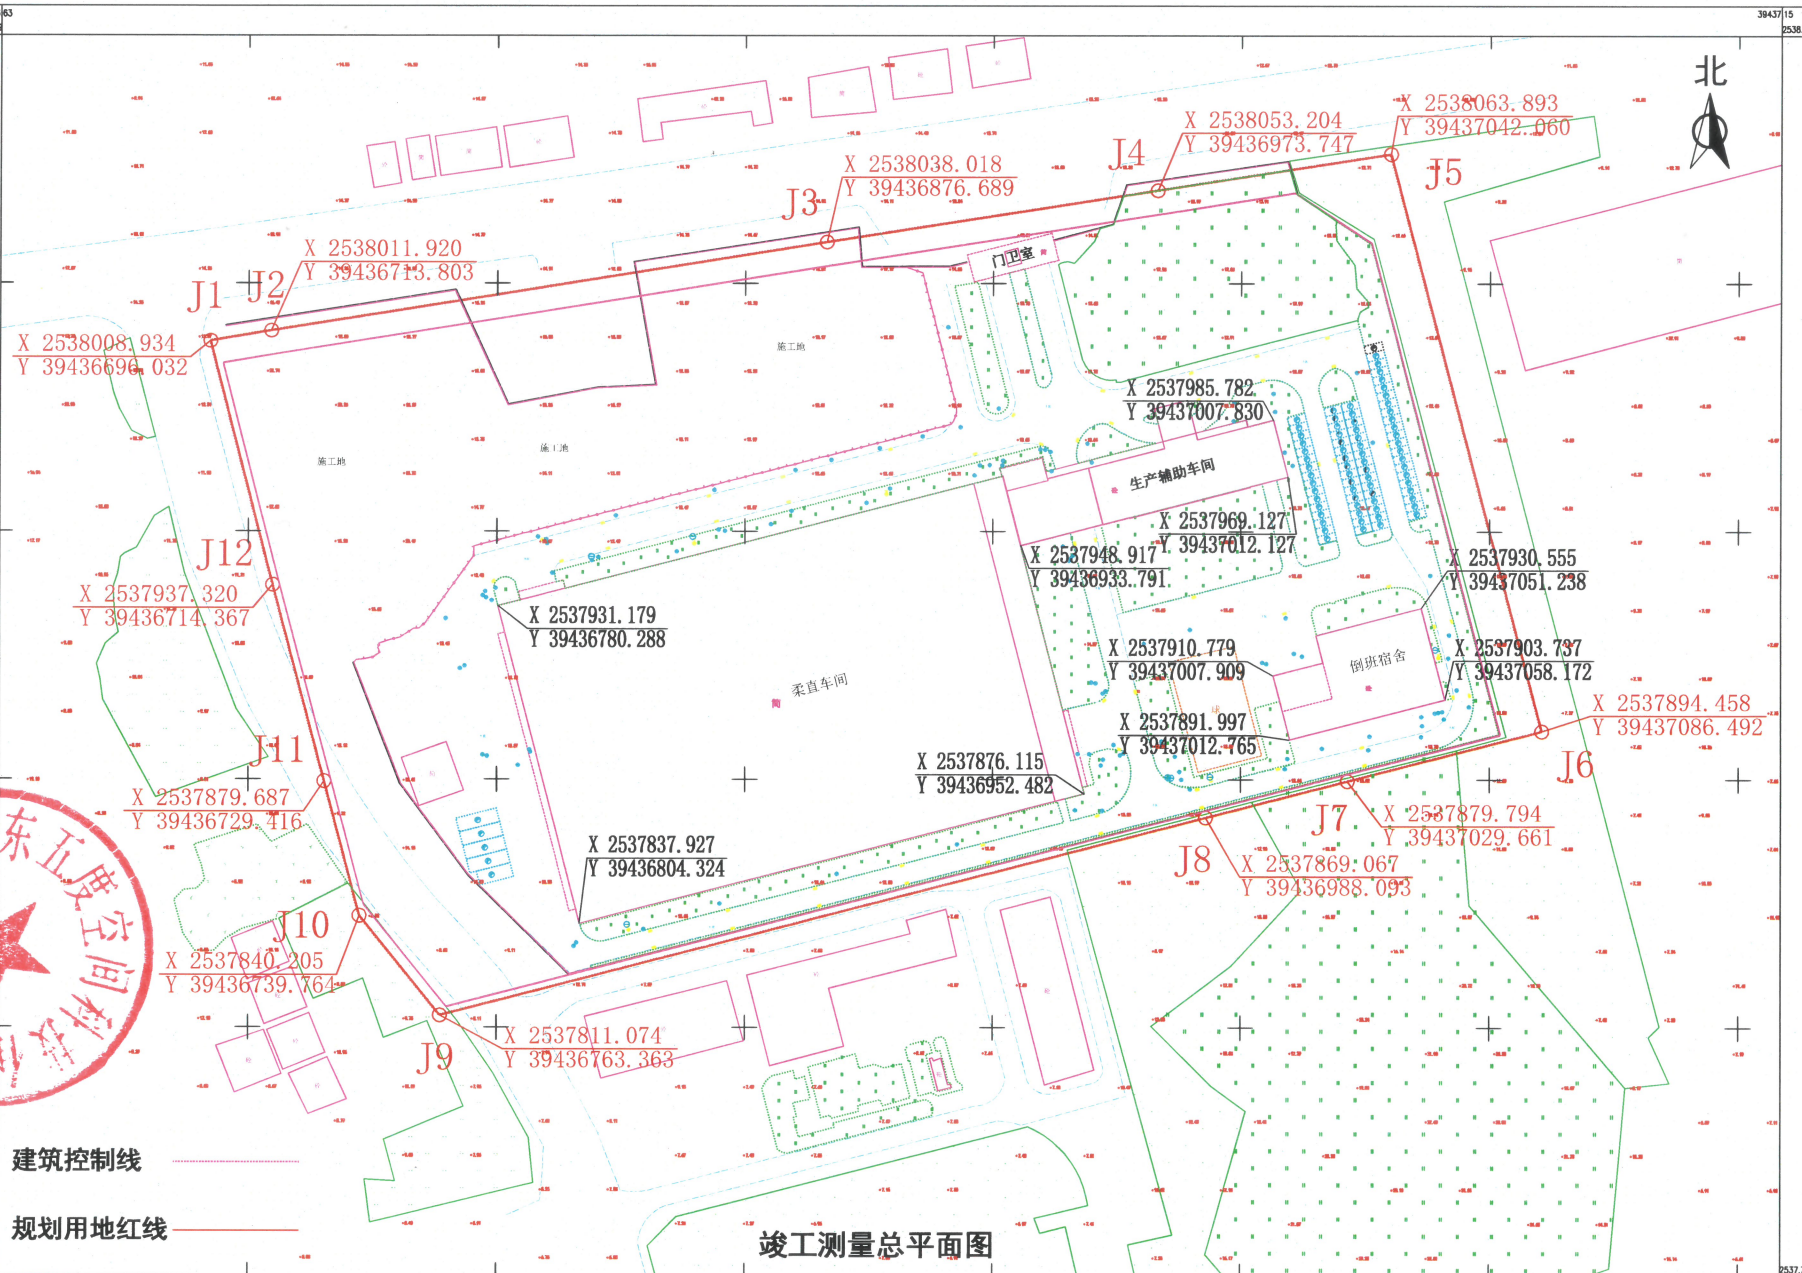

广东五度空间科技有限公司

建筑控制线

规划用地红线

竣工测量总平面图

2026年4月14日数字化制图
2000国家大地坐标系，中央子午线117度。
1985国家高程基准
2017年图式

测量员：黄子乔
绘图员：黄子乔
检查员：刘雅秋