


柏宇·葵滨新城商住区（一期）

竣工测量总平面图

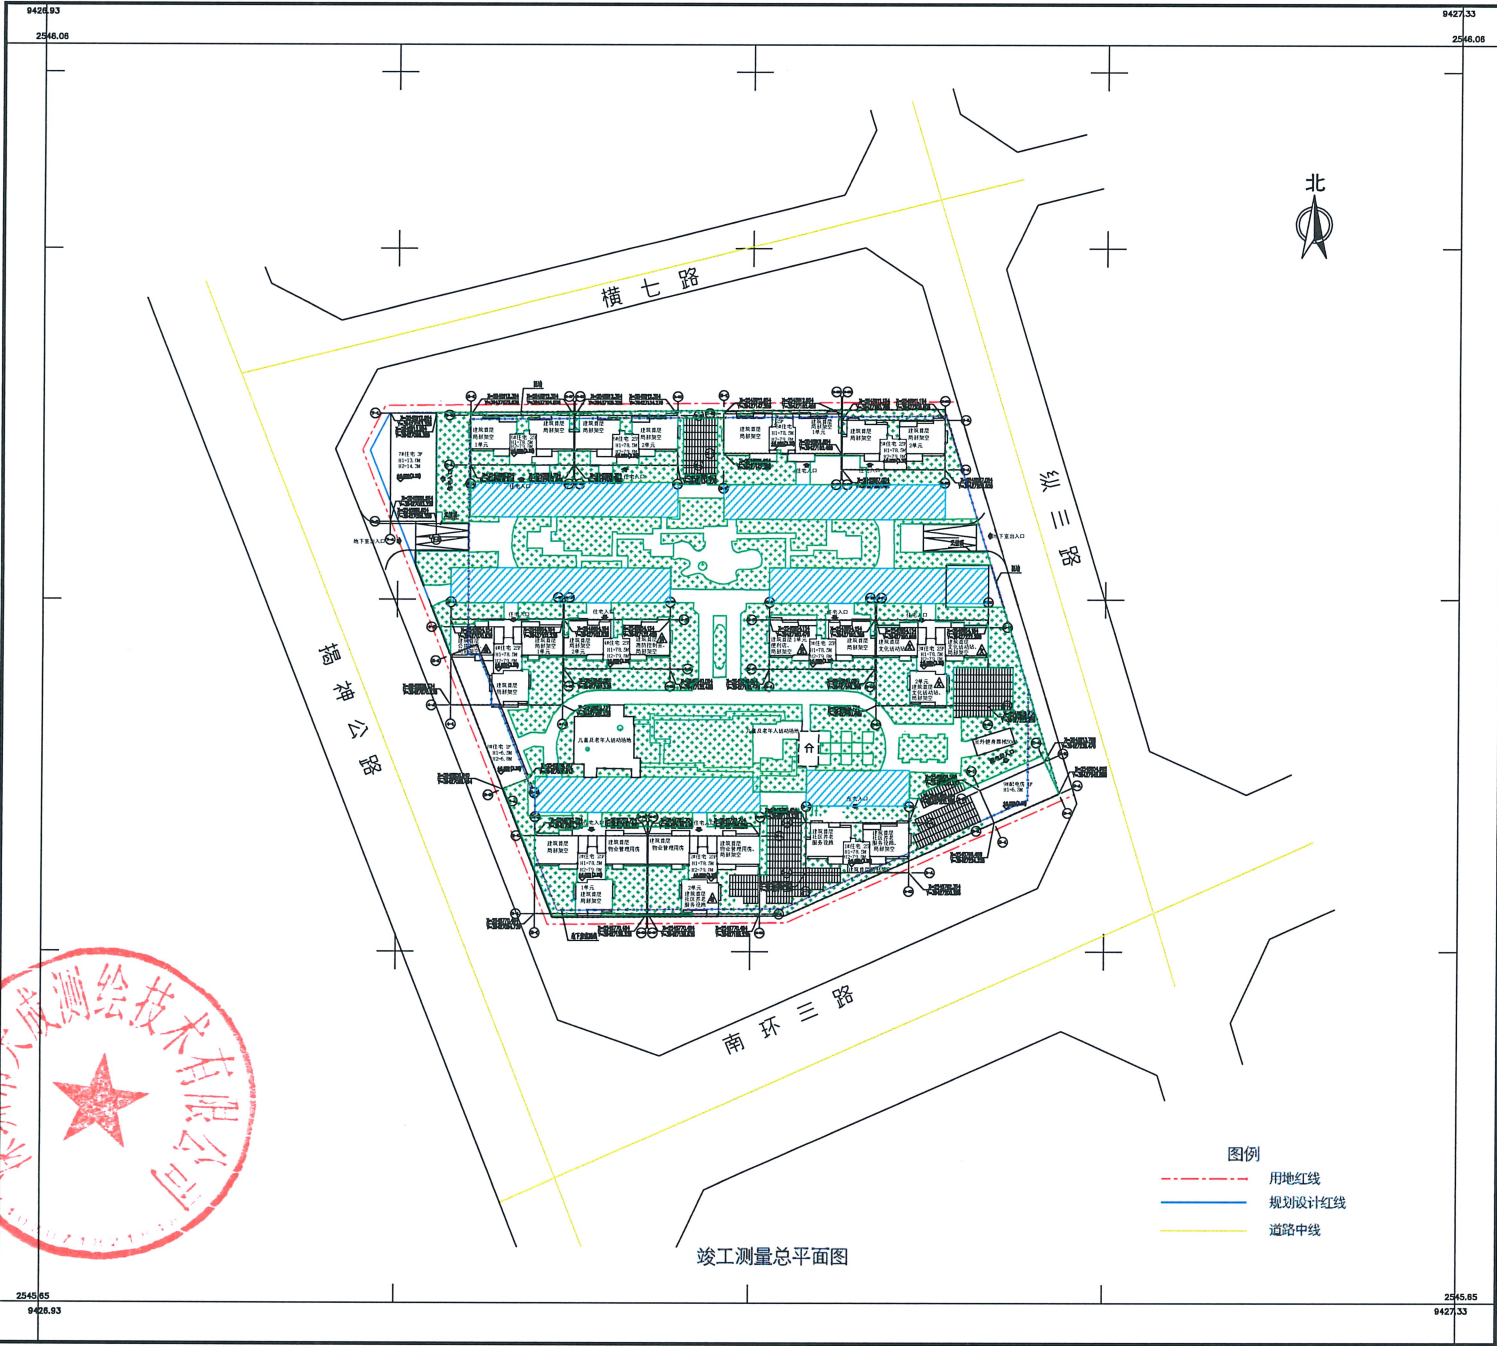

测量单位：深圳市天成测绘技术有限公司

2026年6月数字化测图。
2000国家大地坐标系。
1985国家高程基准,等高距为0.5米。
2017年版图式。

竣工测量总平面图

1:1000

测量员：彭重阳
绘图员：张万里
检查员：张俊俊