


惠来骏兴投资有限公司悦荣华府项目竣工测量总平图  
2549.05-39425.95

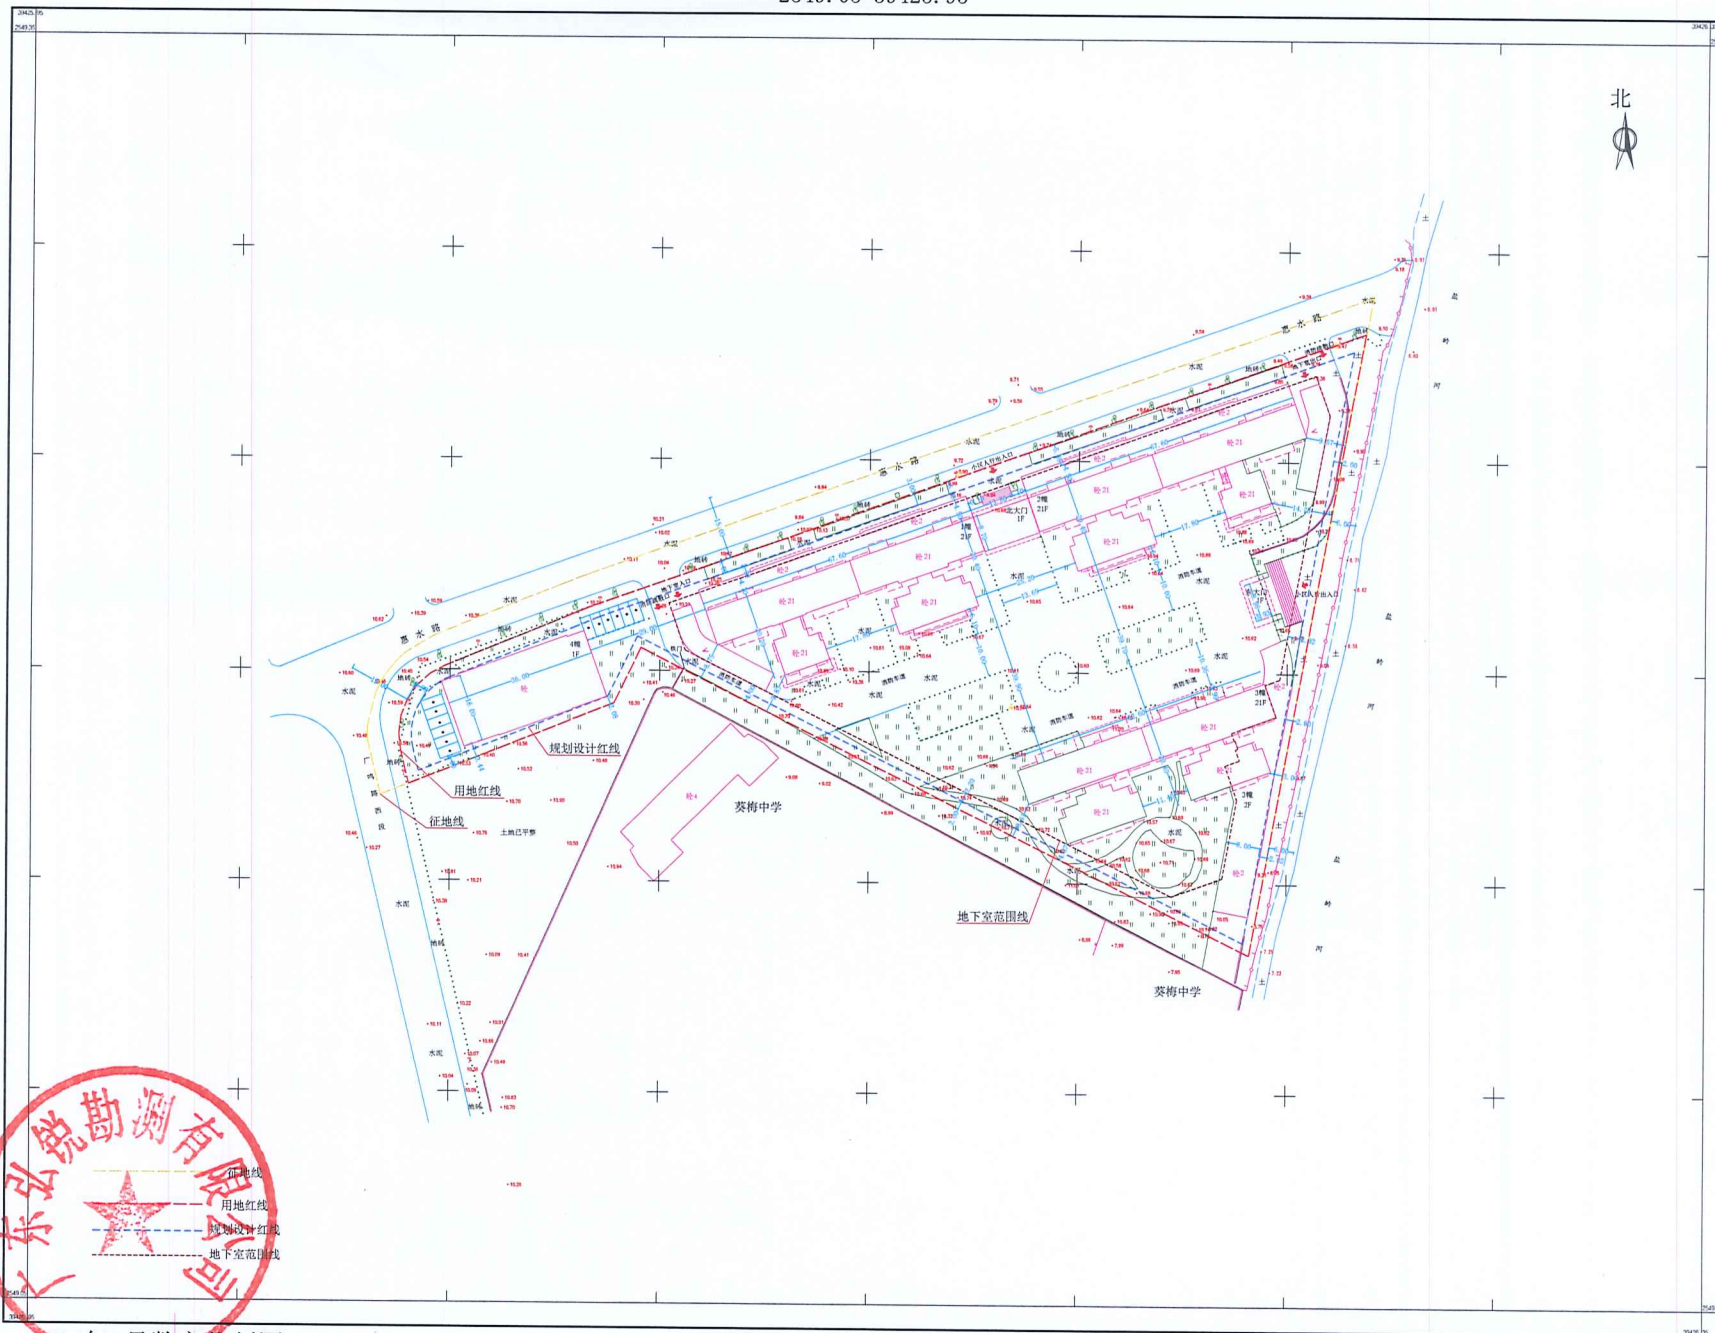

广东弘锐勘测有限公司



2024年8月数字化制图  
2000国家大地坐标系，中央子午线117度。  
1985国家高程基准  
2017年版图式

1:500

测量员：刘凡震  
绘图员：缪汝锋  
检查员：李红创