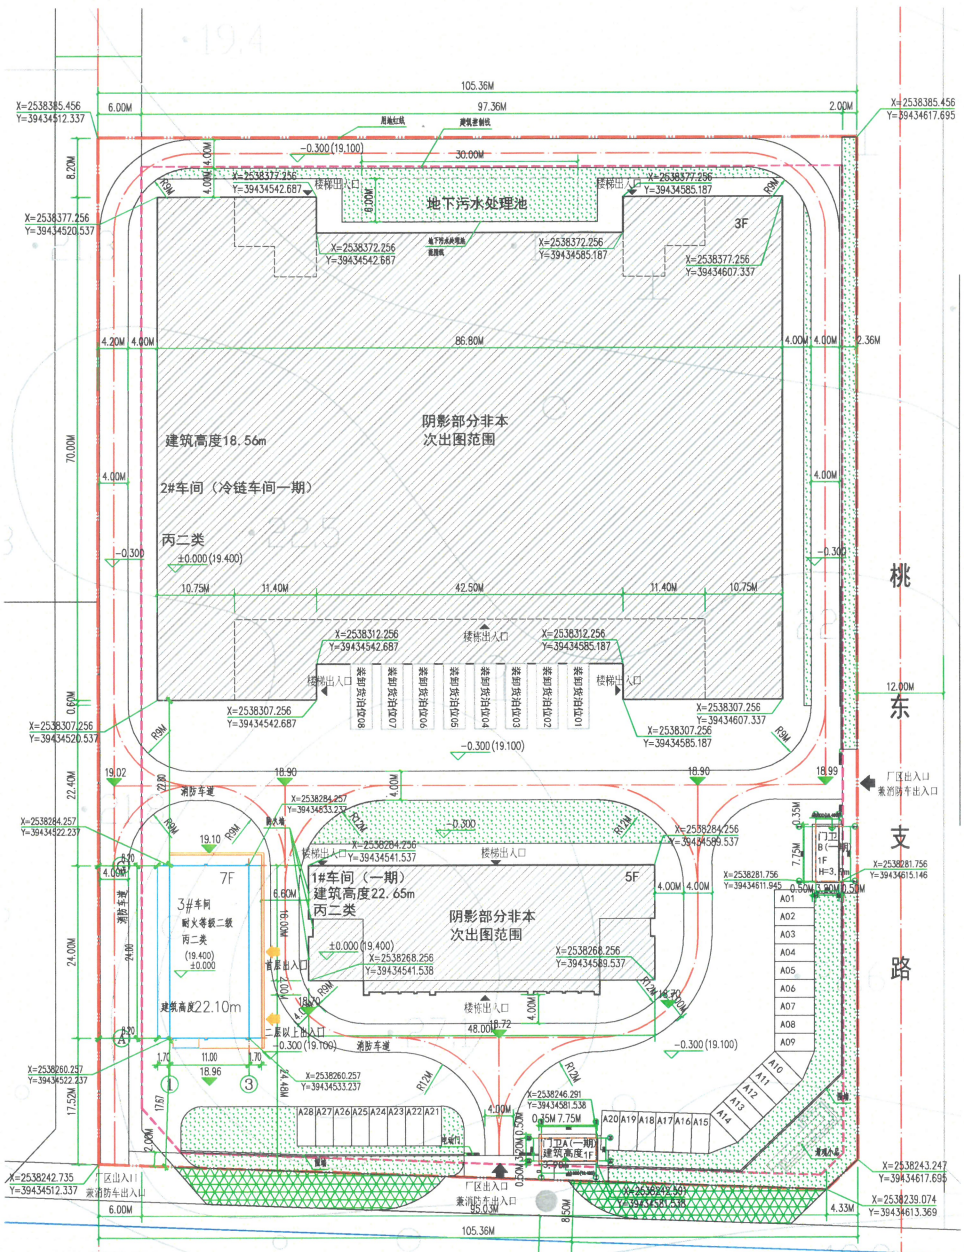

规划位置示意图

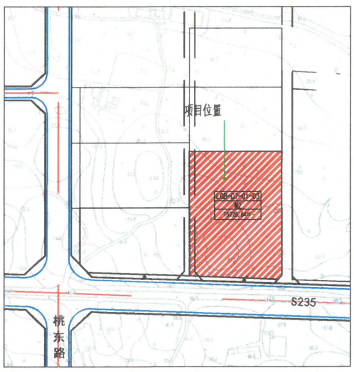

图例：

建筑物出入口 | 绿地 | 建筑控制线
建筑轮廓线 | 坐标标注 | 规划用地红线
相对标高（绝对标高） | 建设绿地 | 围墙

技术经济指标

项目		单位	数值
总用地面积		平方米	15228.64
总建筑面积		平方米	25709.25
其中	1#车间（一期）	平方米	4545.47
	2#车间（一期）	平方米	18591.82
	3#车间（二期）	平方米	2341.3
	门卫A（一期）	平方米	25.33
	门卫B（一期）	平方米	25.33
	地下污水处理池	平方米	180.00
总计容建筑面积		平方米	24871.04
其中	1#车间（一期）	平方米	3914.24
	2#车间（一期）	平方米	18591.82
	3#车间（二期）	平方米	2314.32
	门卫A（一期）	平方米	25.33
	门卫B（一期）	平方米	25.33
容积率		/	1.63
基底面积		平方米	6802.76
建筑密度		/	44.67%
绿地面积		平方米	1534.21
绿地率		/	10.07%
停车位		个	28
装卸货泊位		个	8
1#车间建筑高度		米	22.65
2#车间建筑高度		米	18.56
3#车间建筑高度		米	22.10
门卫A/B建筑高度		米	3.90

规划设计说明：

一、现状情况：

1. 本项目位于惠来临港产业园建设用地范围内LGB-07-01-03地块。

二、规划依据：

1、《中华人民共和国城乡规划法》；
2、《广东省城乡规划条例》；
3、《建筑设计防火规范》（GB50016-2014）（2018年版）；
4、《工业企业总平面设计规范》（GB50187-2012）；
5、《工业项目建设用地控制指标》（国土资发（2008）24号）；
6、《建筑工程建筑面积计算规范》（GB/T50353-2013）；
7、《建筑工程设计文件编制深度规定》（2016年版）；
8.《建设用地规划许可证》惠自然资地（2022）第5号。

三、规划目标：

规划为环境优美、设施配套、便于实施的厂区。

四、 规划布局及其内容：

1. 图中坐标系采用2000国家大地坐标系，以米为单位。本规划设计标高±0.000相当于85角程19.400米。图中的定位坐标为红线坐标。

图中的定位坐标为红线坐标。

2. 总体布局：

拟建三栋车间及2个门卫，分两期建设，1#车间、2#车间、门卫A及门卫B为一期，3#车间为二期。

3. 道路交通：

根据场地及周围现状，厂区内部环形消防与城市道路形成车道，在南面S235规划路设置两个厂区出入口兼消防车出入口，东面设置一个厂区出入口兼消防车出入口，便于厂区的管理及货物运输，满足消防安全疏散的要求。

4. 建筑高度：

（1）1#车间为多层工业建筑，室内外高差0.3m，总建筑高度22.65m。生产的火灾危险性分类为丙级类，其建筑构件的耐火等级二级。

（2）2#车间为多层工业建筑，室内外高差0.3m，总建筑高度18.56m。生产的火灾危险性分类为丙级类，其建筑构件的耐火等级二级。

（3）3#车间为多层工业建筑，室内外高差0.3m，总建筑高度为22.1m。生产的火灾危险性分类为丙级类，其建筑构件的耐火等级二级。

(4)门卫B室内外高差0.3m，一层层高3.6m，总建筑高度3.9m，其建筑构件的耐火等级二级。

(5)门卫B室内外高差0.3m，一层层高3.6m，总建筑高度3.9m，其建筑构件的耐火等级二级。

5. 结构类型：钢筋混凝土框架剪力墙结构、钢结构，建筑物抗震设防烈度：八度抗震设防。

6. 本说明未尽事宜，应按国家现行有关规定及规范执行，还应按相关规划规范进行规划。

五、其它说明：

1. 建筑设计必须严格执行有关消防、安全等技术规范规定。
2. 本规划设计图符合该项目的用地规划设计条件要求；
3. 本项目建筑设计符合国家建筑设计规范及有关标准；
4. 本项目总建筑面积、计容建筑面积包括悬挑实体、阳台的面积在内；
5. 我单位承诺计算的各项规划技术指标和图件一致、真实，若有虚报、瞒报、造假等不正当手段，愿承担法律责任。

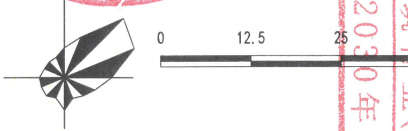

总平面图 1:350

中华人民共和国一级注册建筑师
姓名：周志辉
注册号：6114920-07
有效期：至2027年10月21日

工程勘察设计单位出图专用章
单位名称：鼎正建筑设计有限公司
证书编号：A121008994
资质等级：甲级
业务范围：建筑行业（建筑工程）
有效期：至2030年03月17日

中国城（北京）规划设计有限公司
规划技术审查专用章

广东省建筑设计研究院有限公司
610000826488

鼎正建筑设计有限公司

设计阶段	初步设计
日期	2022年12月
比例	1:350
图号	01-01