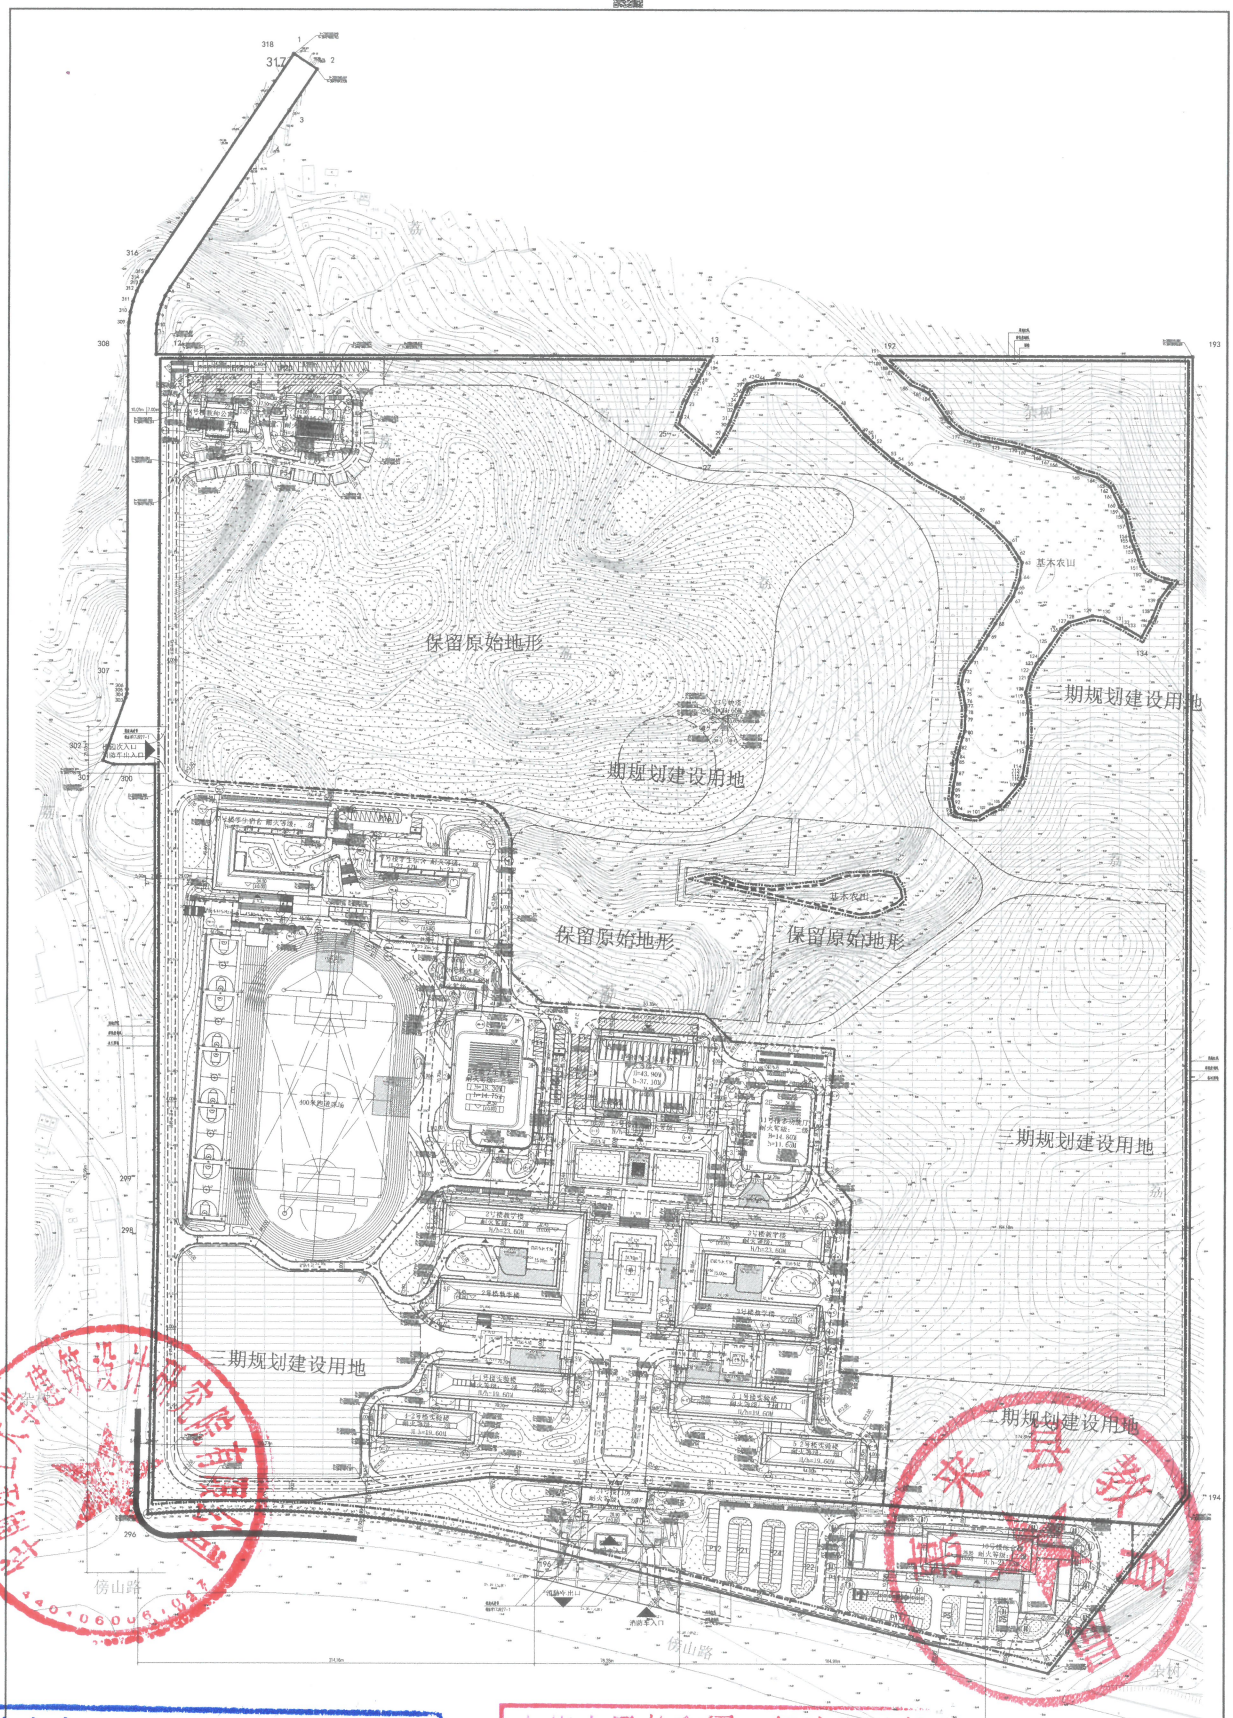
保留原始地形
二期规划建设用地
三期规划建设用地
一期规划建设用地
基本农田
保留原始地形
保留原始地形
三期规划建设用地
三期规划建设用地
一期规划建设用地
傍山路
傍山路
消防车入口
消防车入口
消防车出入口
消防车出入口
消防车出