

广东省建设工程勘察设计出图专用章

单位名称: 广东建筑艺术设计院有限公司


业务范围: 建筑行业(建筑工程)甲级

资质证书编号: A144A05659

有效期至: 2031年04月08日

图例:

- | | | | |
|--|-----------|--|-----------|
| | 用地红线 | | 非机动车位 |
| | 地下室边线 | | 消防扑救场地 |
| | 建筑控制线 | | 消防控制中心 |
| | 建筑轮廓 | | 物业管理用房 |
| | 城市道路 | | 开关房 |
| | 禁止机动车开口路段 | | 垃圾收集点 |
| | 相对标高 | | 公共厕所 |
| | 坡度 | | 社区养老服务设施 |
| | 坡长 | | 便利店 |
| | 道路标高 | | 邮件和快递送达设施 |
| | 距离标注 | | 集中绿地 |
| | 地面停车位 | | 宅旁绿地 |
| | 植草砖 | | |

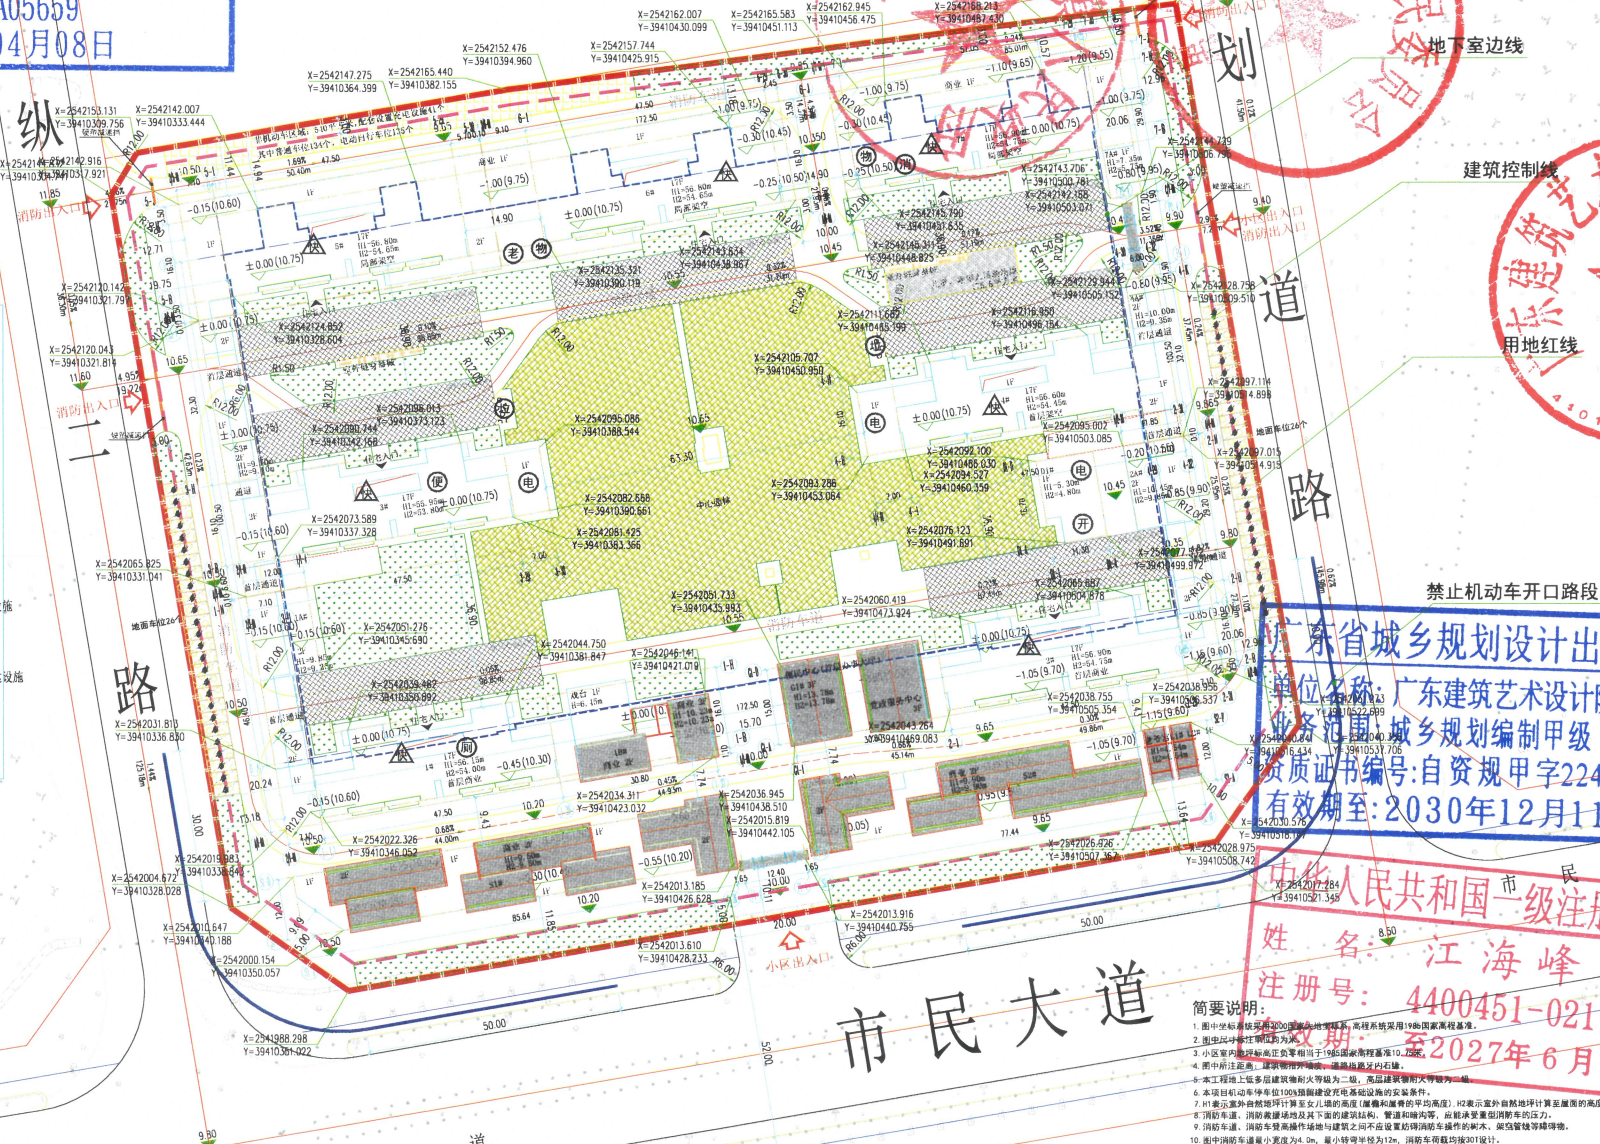

规划总平面图 1:500

规划

规划

道路







地下室边线

建筑控制线

禁止机动车开口路段

广东省城乡规划设计出图专用章

单位名称: 广东建筑艺术设计院有限公司

业务范围: 城乡规划编制甲级

资质证书编号: 自资规甲字22440568

有效期至: 2030年12月11日

中华人民共和国一级注册建筑师

姓名: 江海峰

注册号: 4400451-021

有效期至: 2027年6月

简要说明:

11. 无特别说明。
12. 项目符合《广东省城乡规划条例》(2015-2020-2020)的要求配置移动通信基站配套设施。