


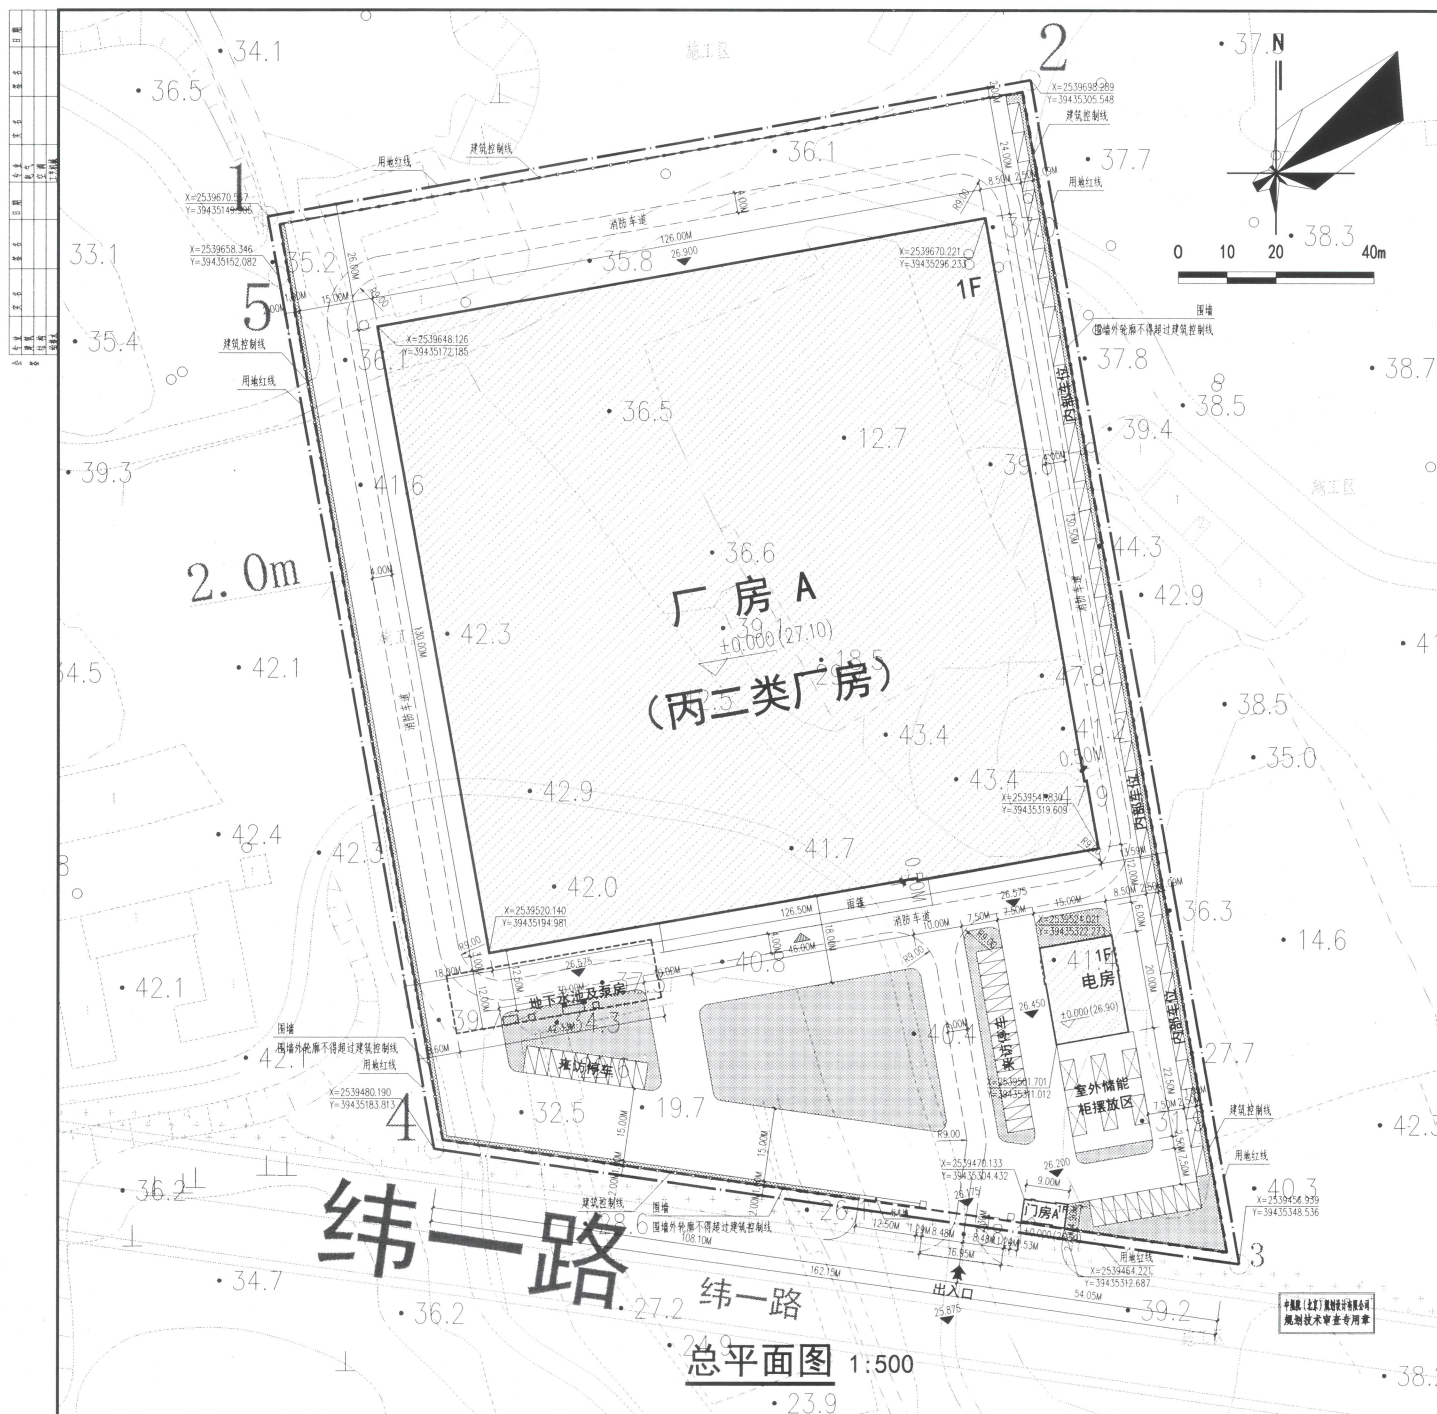

中华人民共和国一级注册建筑师

姓名: 蔡训嘉

注册号: 4400216-041

有效期至: 至2025年6月

广东省建设工程勘察设计出图专用章

单位名称: 广州亚泰建筑设计院有限公司

业务范围: 建筑行业(建筑工程)甲级

资质证书编号: A144002161

有效期至: 2029年05月17日

经济技术指标表	
项目	备注
总用地面积(m²)	34663.57
计容用地面积(m²)	34663.57
建筑基底面积(m²)	16317.05
总建筑面积(m²)	16317.05
不计容的建筑面积(m²)	0.00
容积率	0.47
建筑密度	47.32%
绿地率	42.67%
停车位	小轿车 100, 大轿车 10

建筑技术指标表				
建筑名称	层数	建筑高度(m)	建筑基底面积(m²)	室内净高(m)
厂房A	1层	14.90	13.15	6.40
电房	1层	8.15	4.45	4.45
大门	1层	4.50	3.70	3.70
地下室及夹层	地下室1层	—	—	—

说明: 1. 建筑高度: 按建筑出入口结构最高点计算, 女儿墙高度不计入。 2. 消防高度: 厂房A的高度为建筑室外设计地面至其屋顶的平均高度, 其它建筑按建筑高度计算。



设计单位: 广州亚泰建筑设计院有限公司